

■ (仮称) 会津大学短期大学部 図書館改修工事 図面リスト

図面リスト			
項	図面NO.	図面種類	縮尺
01	A-01	図面リスト・概要・施工床面積・仕上表	-
02	A-02	平面図	1:100
03	A-03	展開図-1	1:50
04	A-04	展開図-2	1:50
05	A-05	展開図-3	1:50
06	A-06	展開図-4	1:50
07	A-07	展開図-5	1:50
08	A-08	展開図-6・建具表	1:50
09	A-09	展開図-7	1:50
10	A-10	展開図-8	1:50
11	A-11	造作棚詳細図-1 (書棚BOX A)	1:50
12	A-12	造作棚詳細図-2 (書棚BOX A)	1:50
13	A-13	既存間仕切 移設説明図	1:50
14	E-01	弱電・コンセント図	1:100
15	E-02	照明機器プロット図	1:100

■ 内部仕上表

階	室名	床		巾木		壁		天井		井		備考
		下地	仕上	仕上	D×H	下地	仕上	下地	仕上	廻縁	CH	
1階	ラウンジ	既存のまま	タイルカーペット流し貼	既存のまま 一部スルス 木材保護塗料	9×82	既存のまま	既存ビニル材撤去のうえ、EP塗装	既存のまま	既存のうえ、EP塗装	-	2,849	造作棚：書棚BOX A
	受付カウンター	既存のまま	タイルカーペット流し貼	既存のまま 一部スルス 木材保護塗料	9×82	既存のまま	既存ビニル材撤去のうえ、EP塗装	既存のまま	既存のうえ、EP塗装	-	2,657	
	事務室	既存のまま	タイルカーペット流し貼	既存のまま 一部スルス 木材保護塗料	9×82	既存のまま	既存ビニル材撤去のうえ、EP塗装	既存のまま	既存のうえ、EP塗装	-	2,657	
	閲覧スペース	既存のまま	タイルカーペット流し貼	既存のまま 一部スルス 木材保護塗料	9×82	既存のまま	既存ビニル材撤去のうえ、EP塗装	既存のまま	既存のうえ、EP塗装	-	2,849	
	学習スペース	既存のまま	タイルカーペット流し貼	既存のまま 一部スルス 木材保護塗料	9×82	既存のまま	既存ビニル材撤去のうえ、EP塗装	既存のまま	既存のうえ、EP塗装	-	2,849	造作棚：書棚BOX B
	新聞・コピー機エリア	既存のまま	タイルカーペット流し貼	既存のまま 一部スルス 木材保護塗料	9×82	既存のまま	既存ビニル材撤去のうえ、EP塗装	既存のまま	既存のうえ、EP塗装	-	2,657	
	個室スペース	既存のまま	タイルカーペット流し貼	既存のまま 一部スルス 木材保護塗料	9×82	既存のまま	既存ビニル材撤去のうえ、EP塗装	既存のまま	既存のうえ、EP塗装	-	2,849	

※既存建物との取り合いが多いため、施工者はあらかじめ発注者との十分な打ち合わせを行ない、承認後施工すること。
 ※建築工事は、既存との詳細納まりを検討して、発注者の承認を得ること。
 ※家具工事は、家具図を作成のうえ、発注者の承認を得ること。
 ※塗装部分の色彩は発注者の指示による。サンプルを製作し、発注者に承認を得ること。(アクセントカラー施す箇所があるため、注意)
 ※電気工事は、配線ルートの図面を作成し、発注者の承認を得ること。


1) タイルカーペット: GA8901 (東リ (株)) t6 ※流し貼り


2) 木材保護塗料: リス クス白木 No.244-200 2回塗り (イガコホーレション Tel:03-3544-4453)

■ 概要





0. 建築主 (住所)		公立大学法人 会津大学	〒965-8580 福島県会津若松市一箕町鶴賀
1. 敷地概要			
1-1	地名地番	福島県会津若松市一箕町大字八幡字門田1-1	
1-2	住居表示	福島県会津若松市一箕町大字八幡字門田1-1	
2. 建物概要			
2-1	主要用途	図書館	

■ 施工床面積





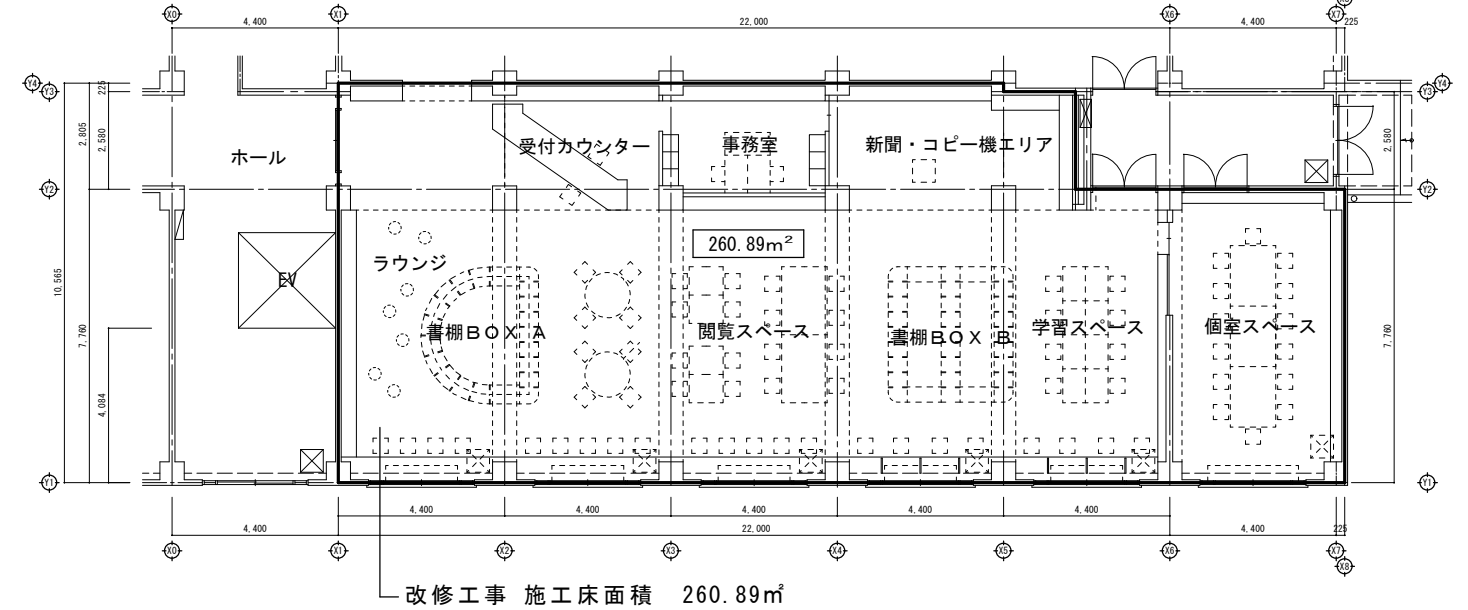


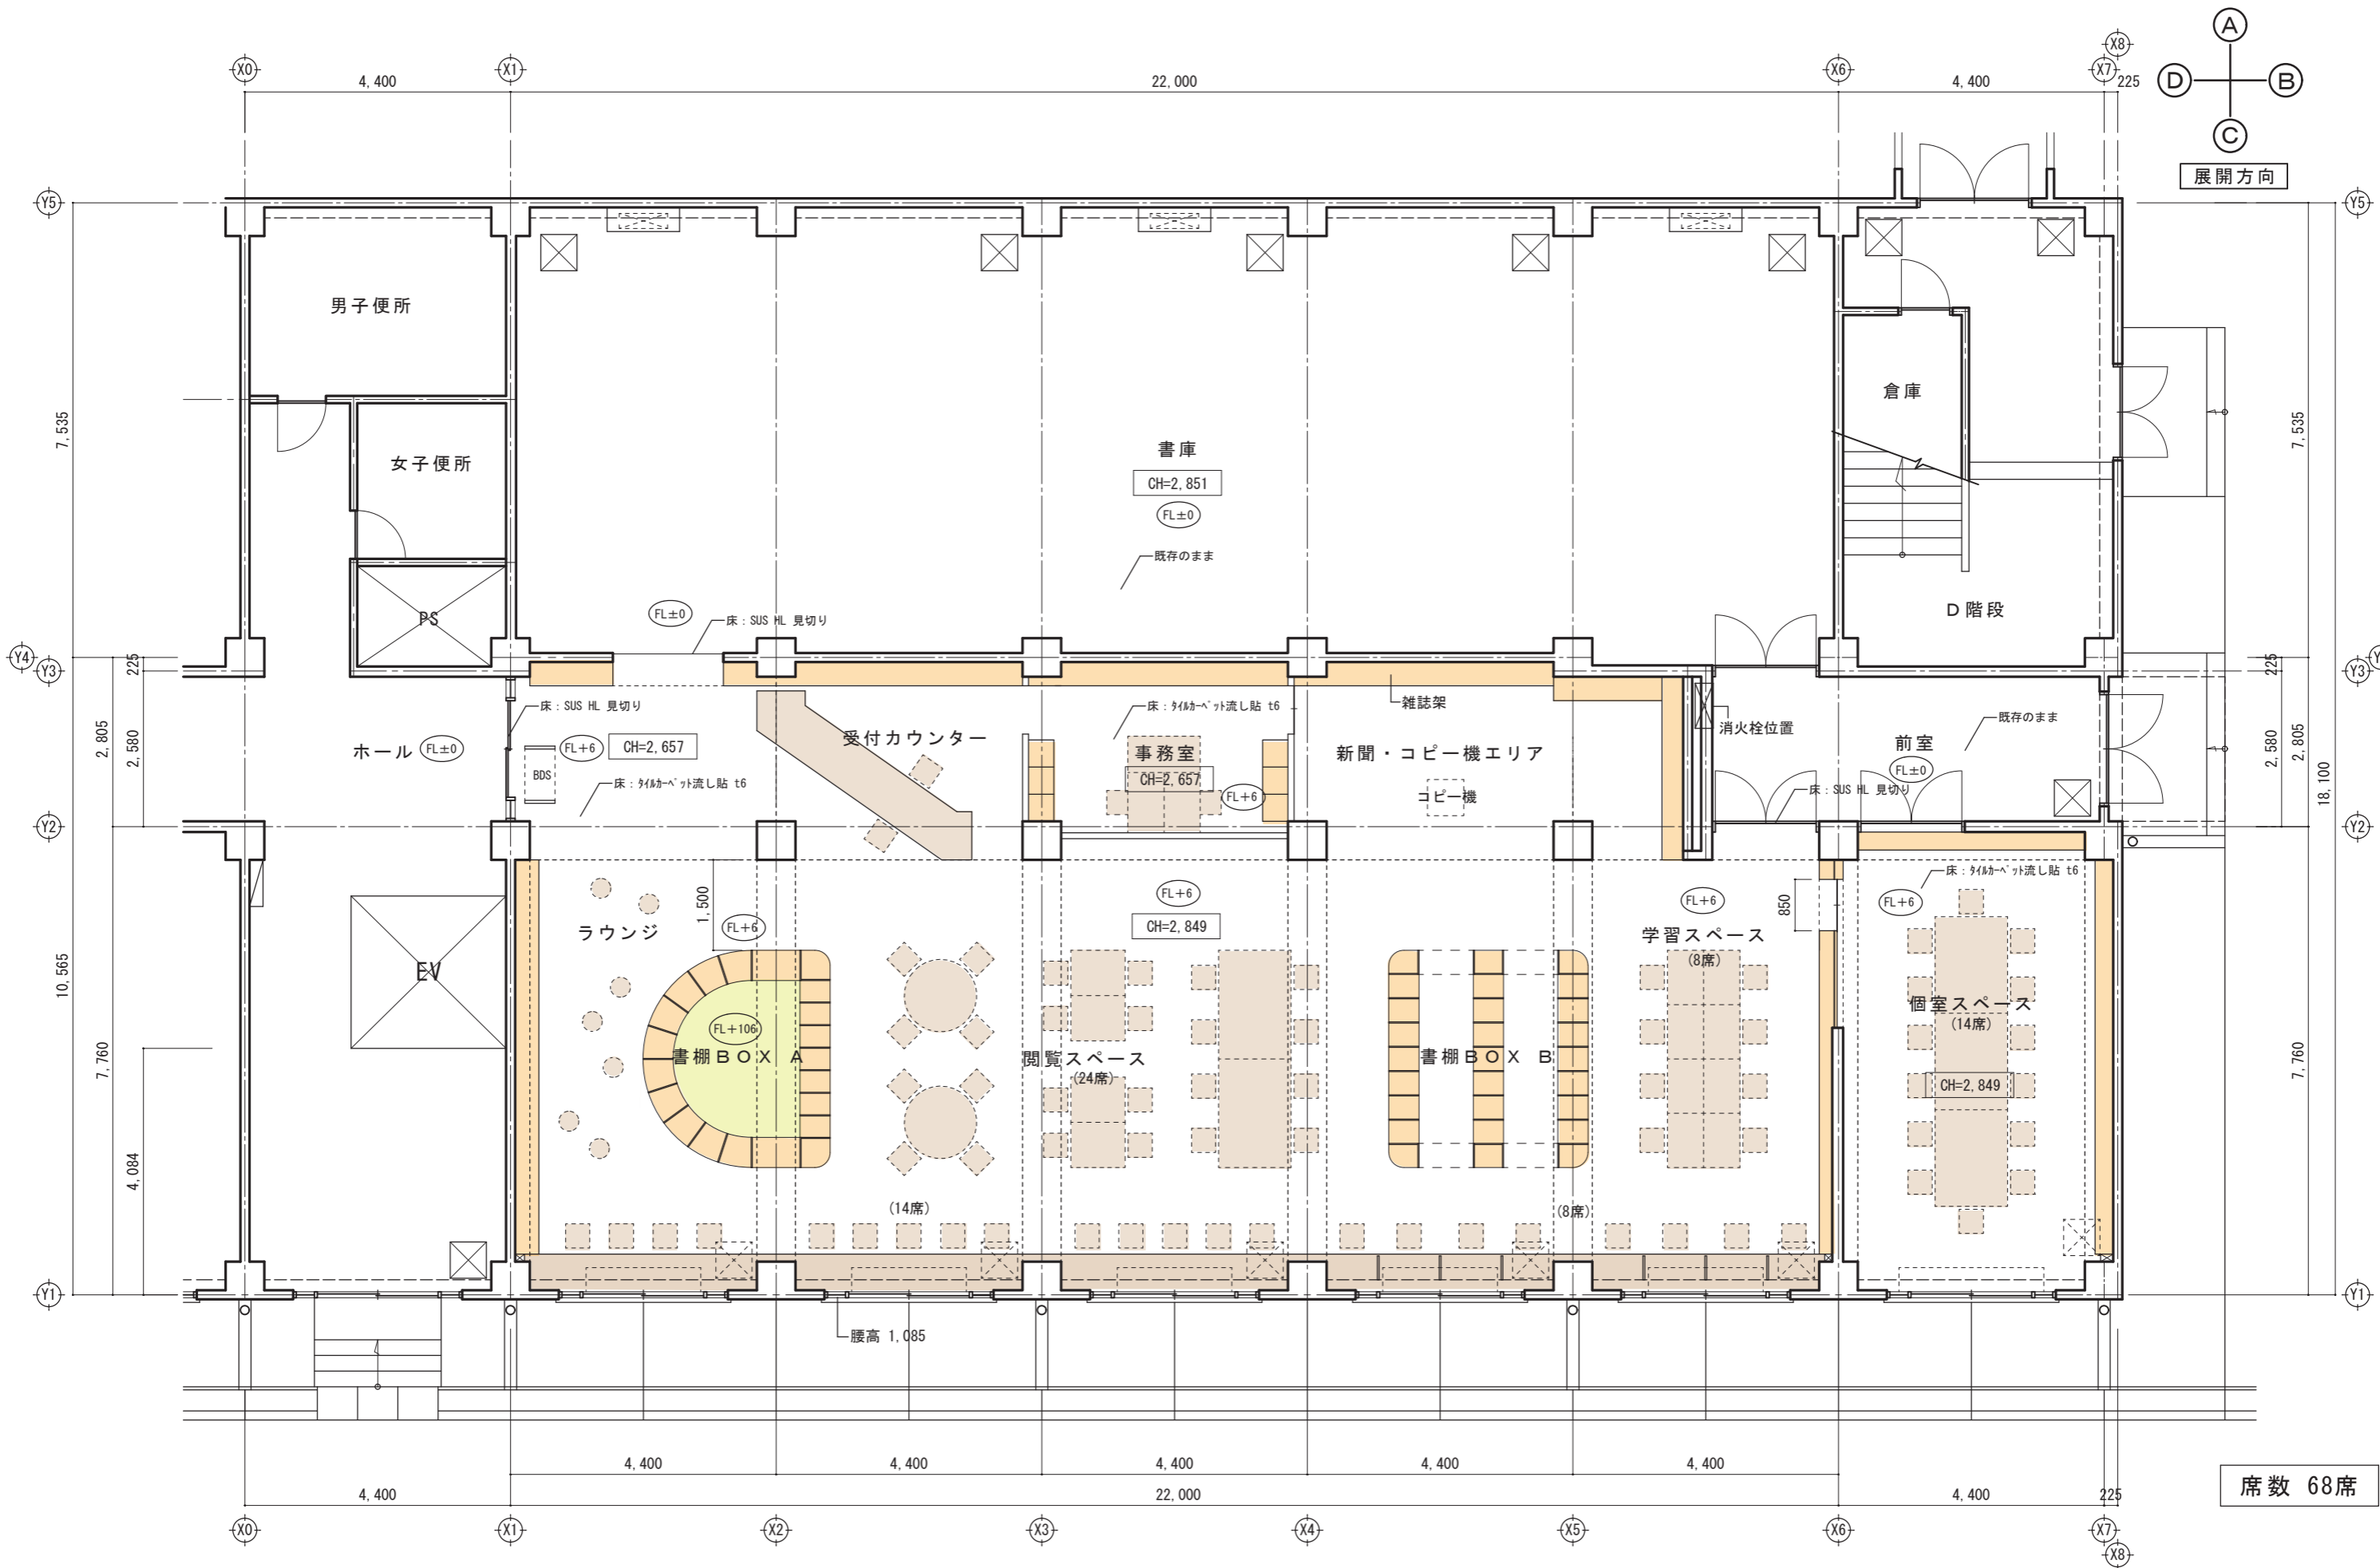


SPECIAL MENTION	■ 一級建築士事務所 長沖充建築設計室 ■ Nagaoki Mitsuru Architect Design Office	WORK NAME	SCALE	SHEET NUMBER
	CHECK	(仮称) 会津大学短期大学部 図書館改修工事 平面図	DATE	A-02

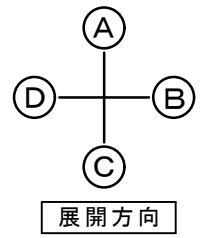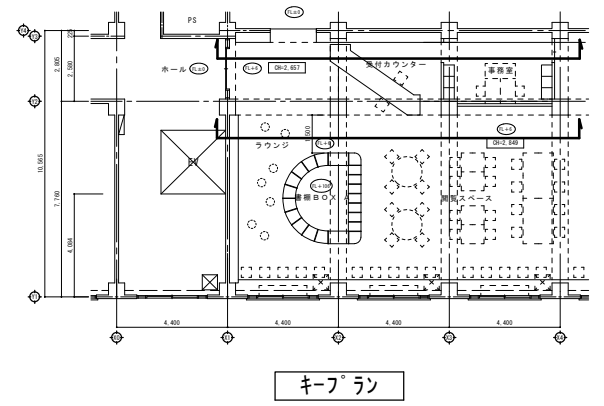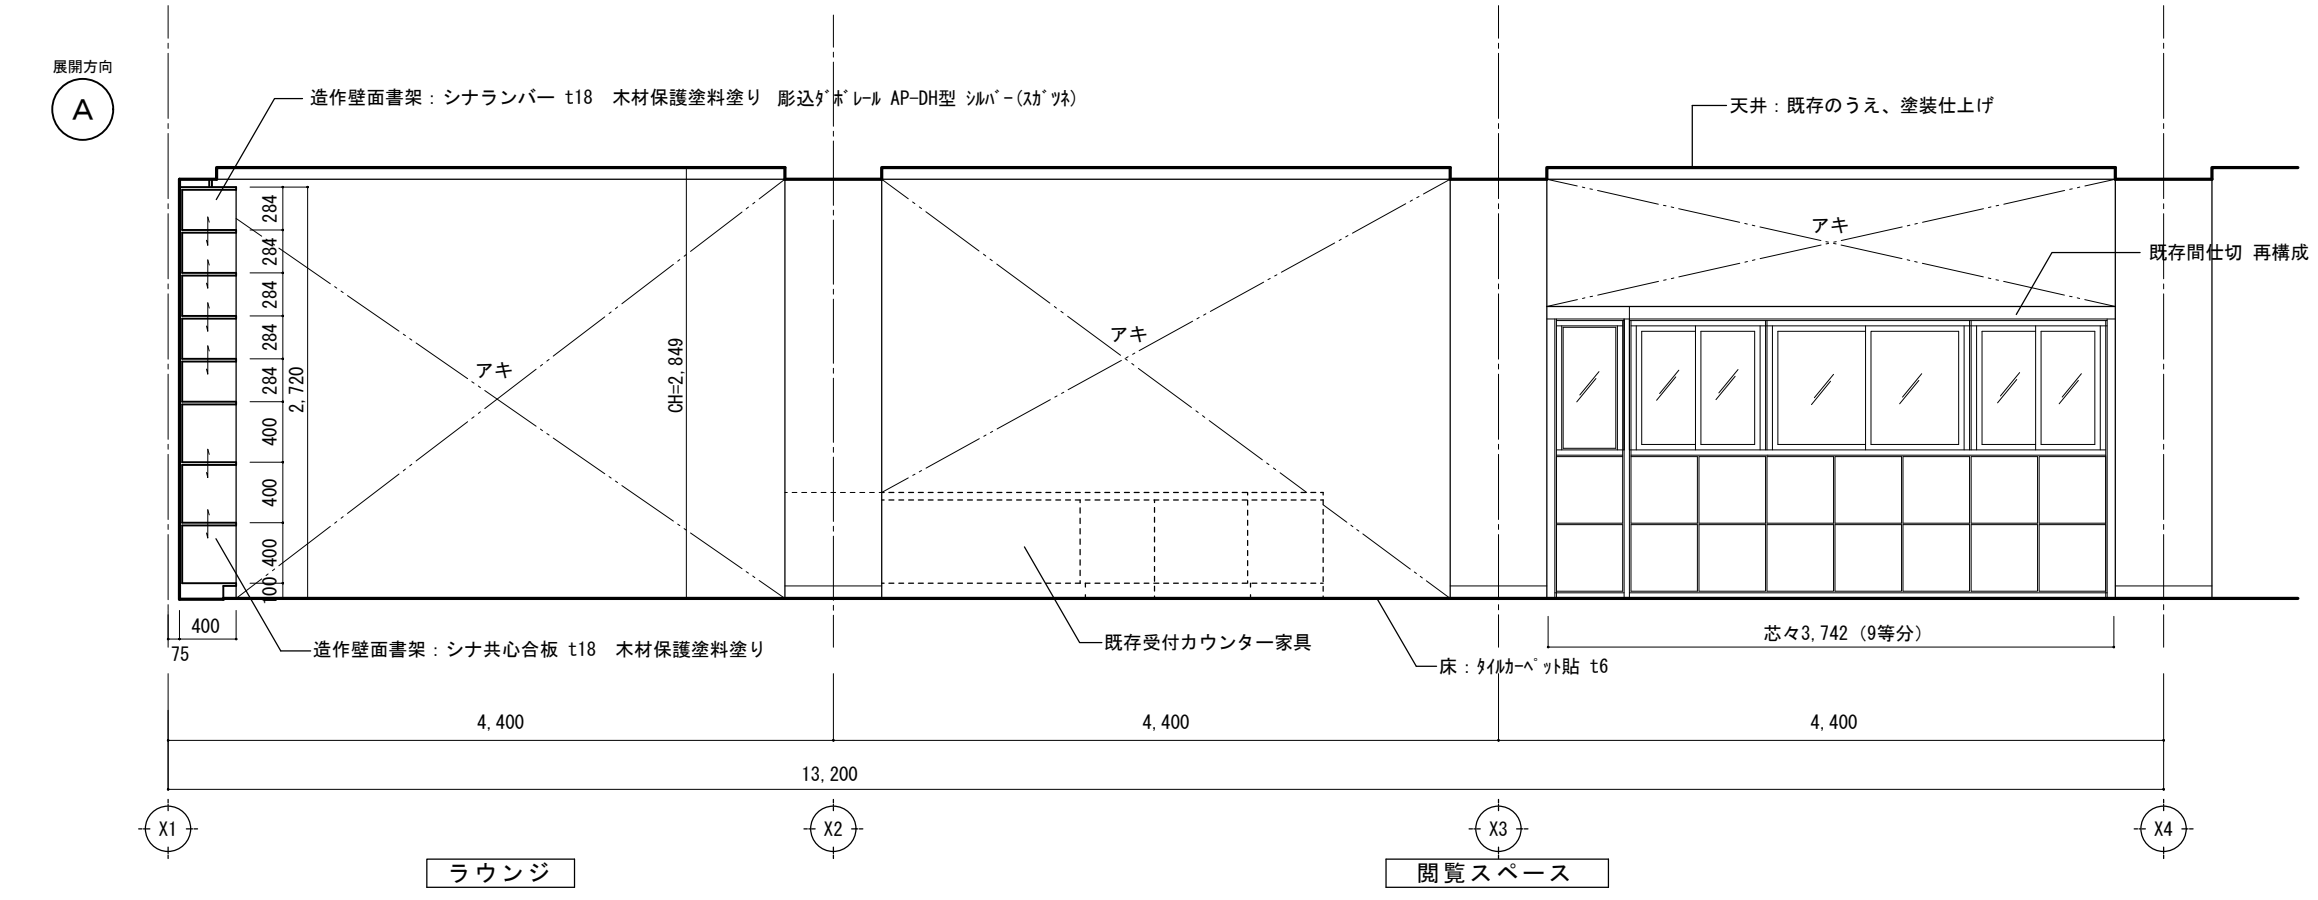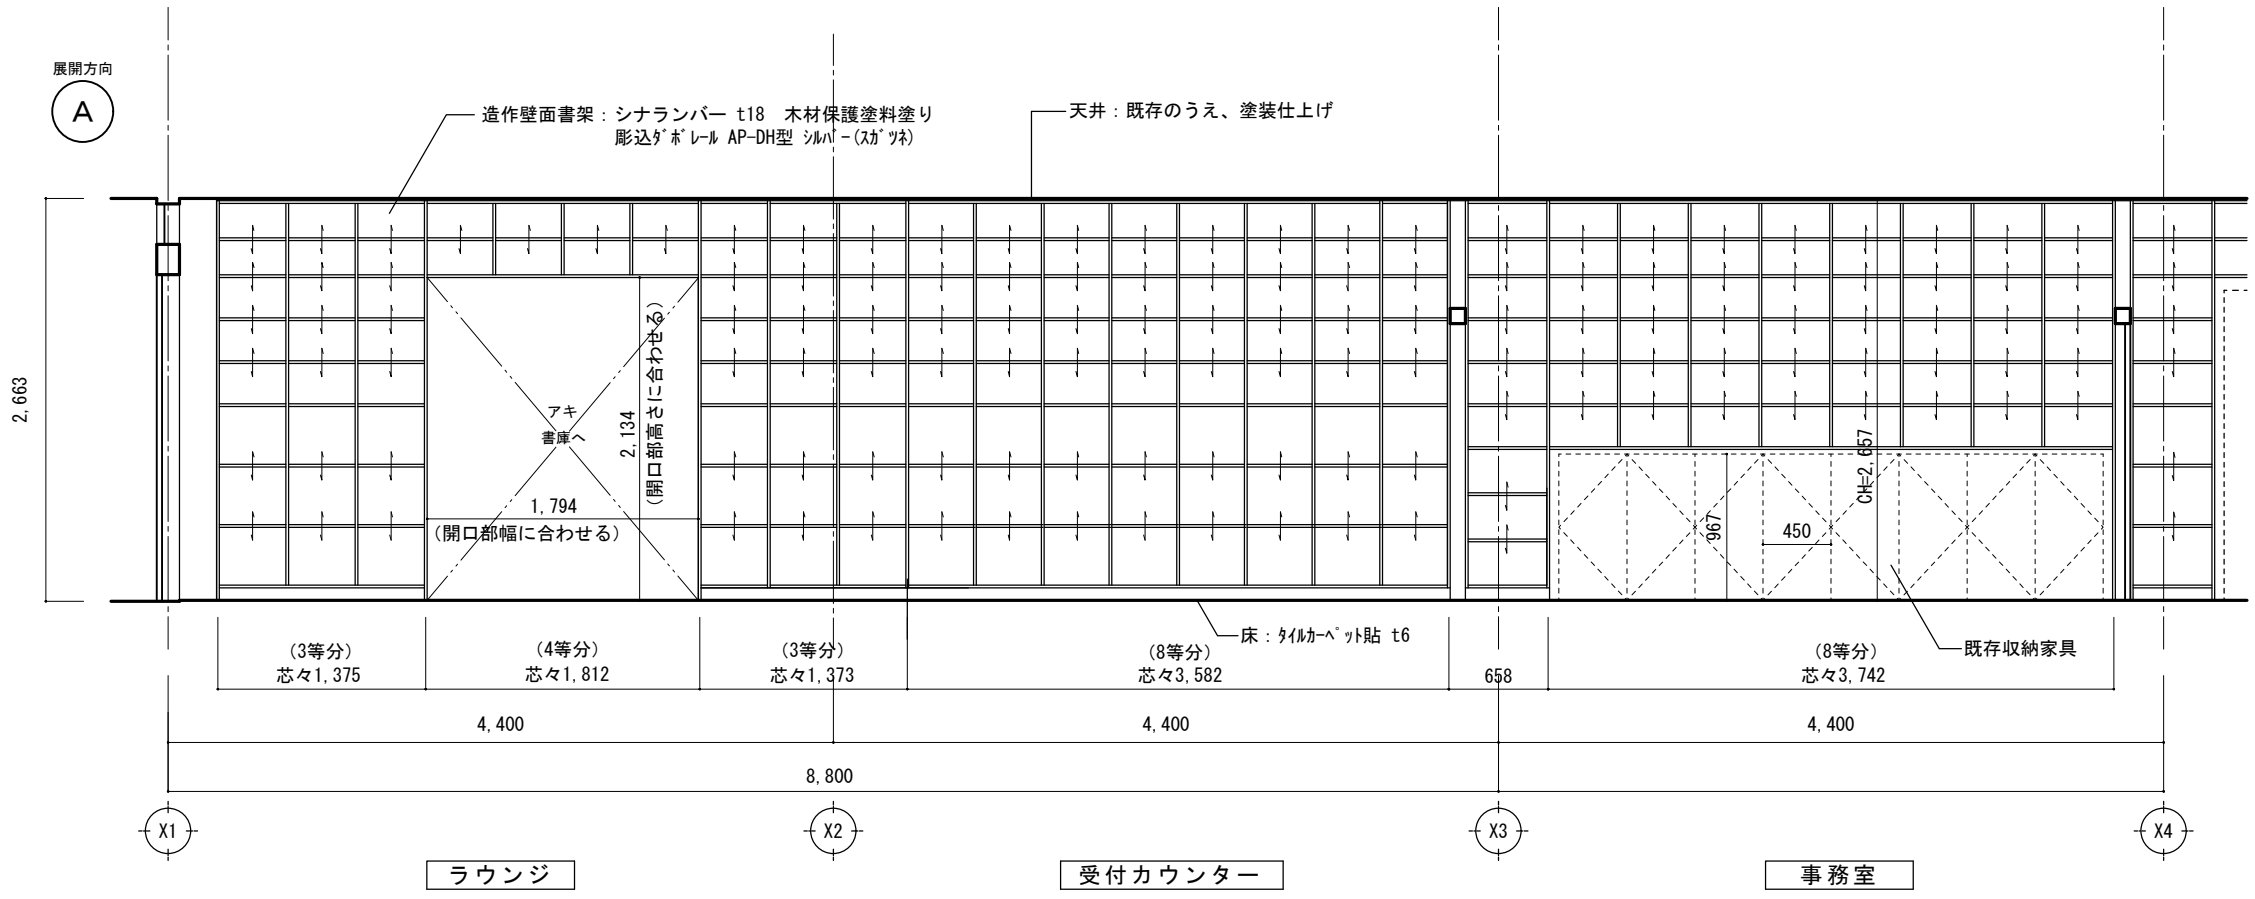




SPECIAL MENTION	■ 一級建築士事務所 長沖充建築設計室 ■ Nagaoki Mitsuru Architect Design Office	WORK NAME (仮称) 会津大学短期大学部 図書館改修工事	SCALE 1:50	SHEET NUMBER A-03
	CHECK	SHEET TITLE 展開図-1	DATE 2020.3.3	

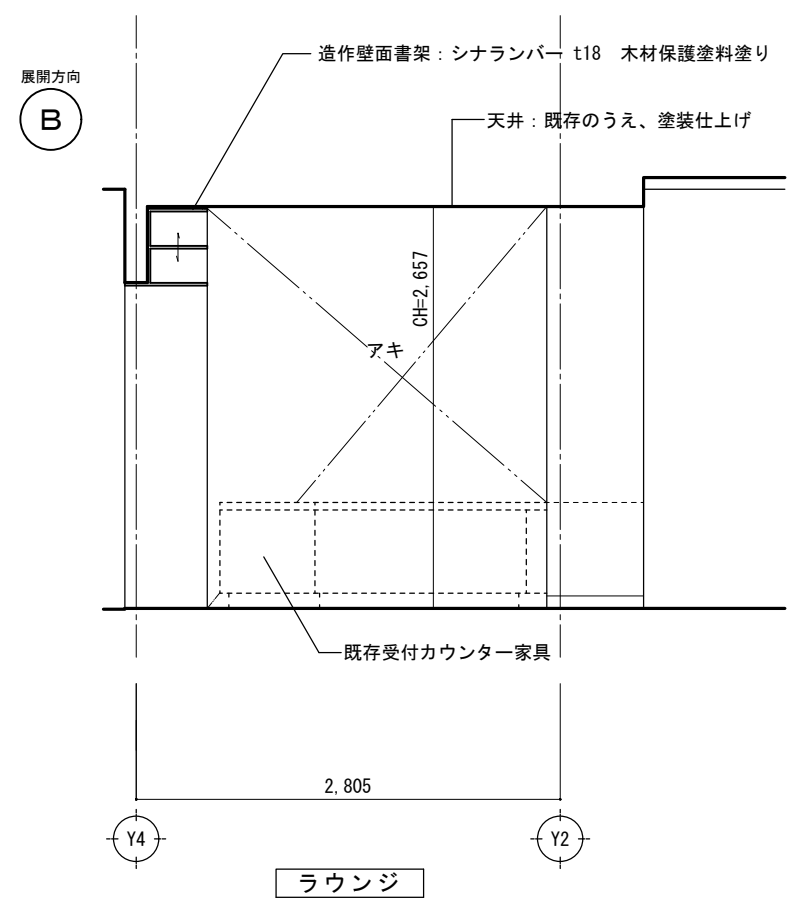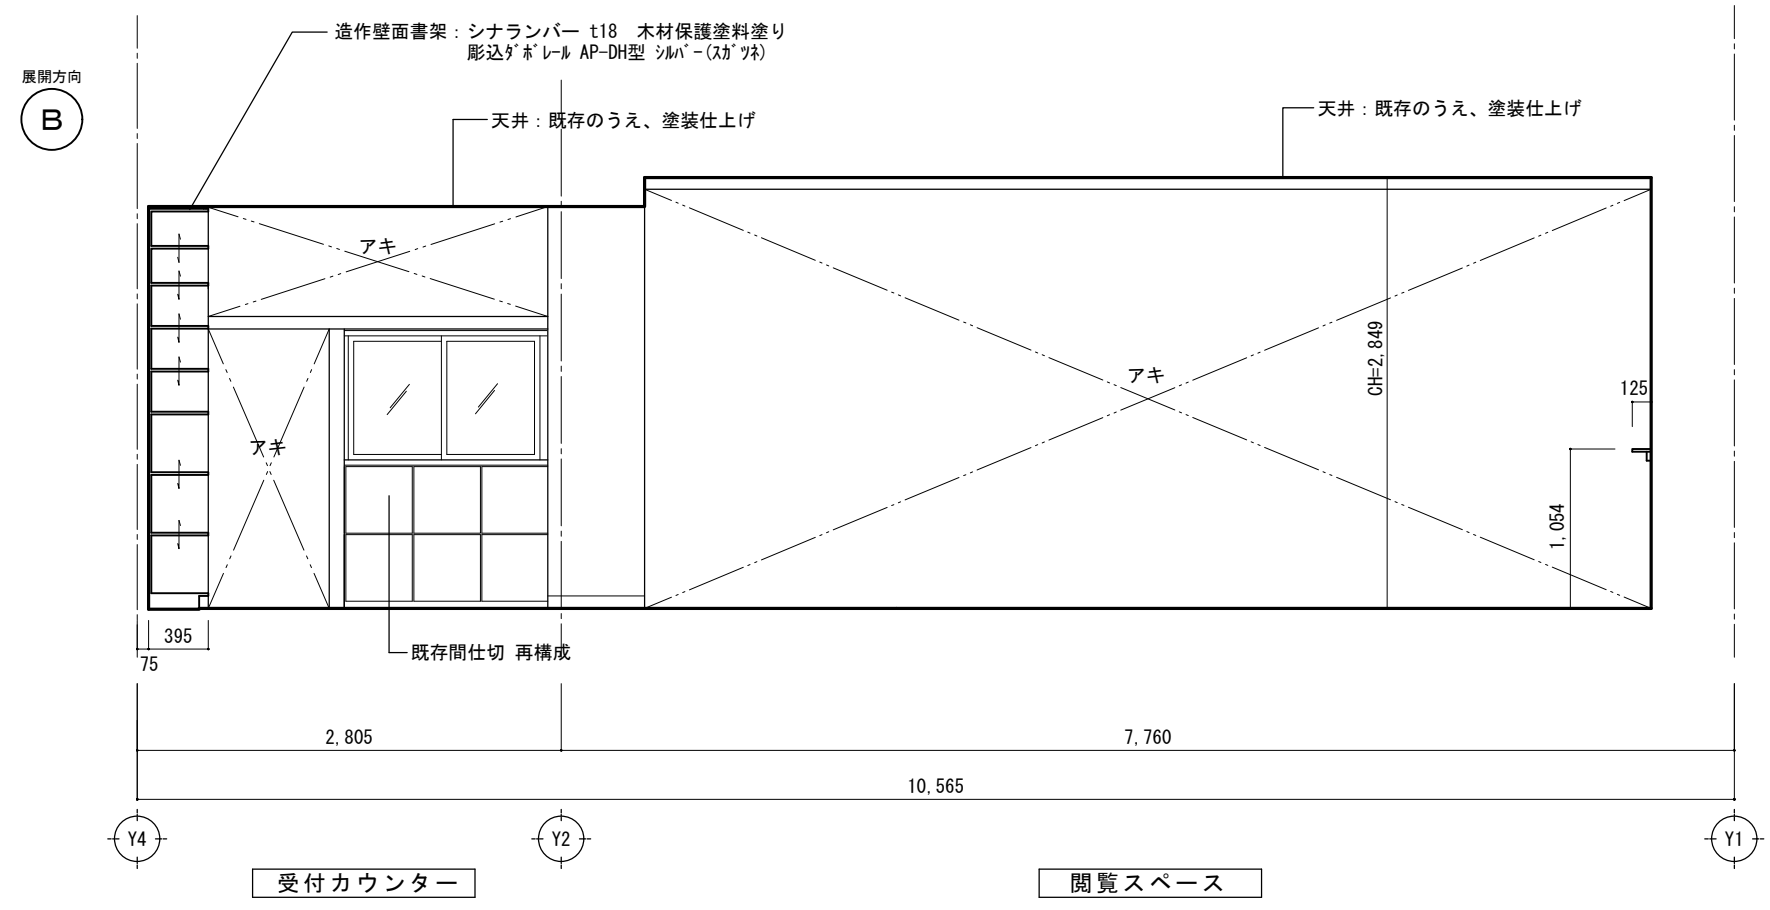
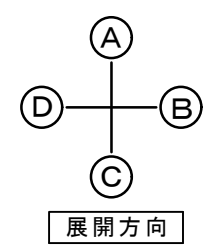
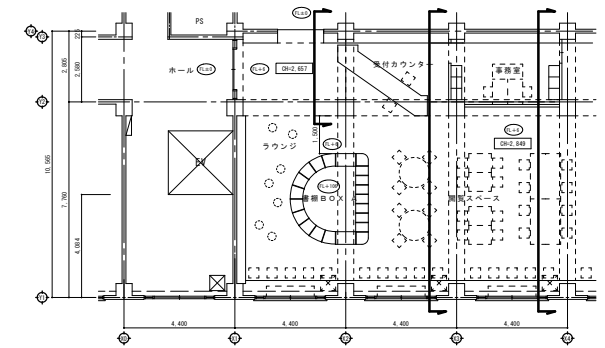
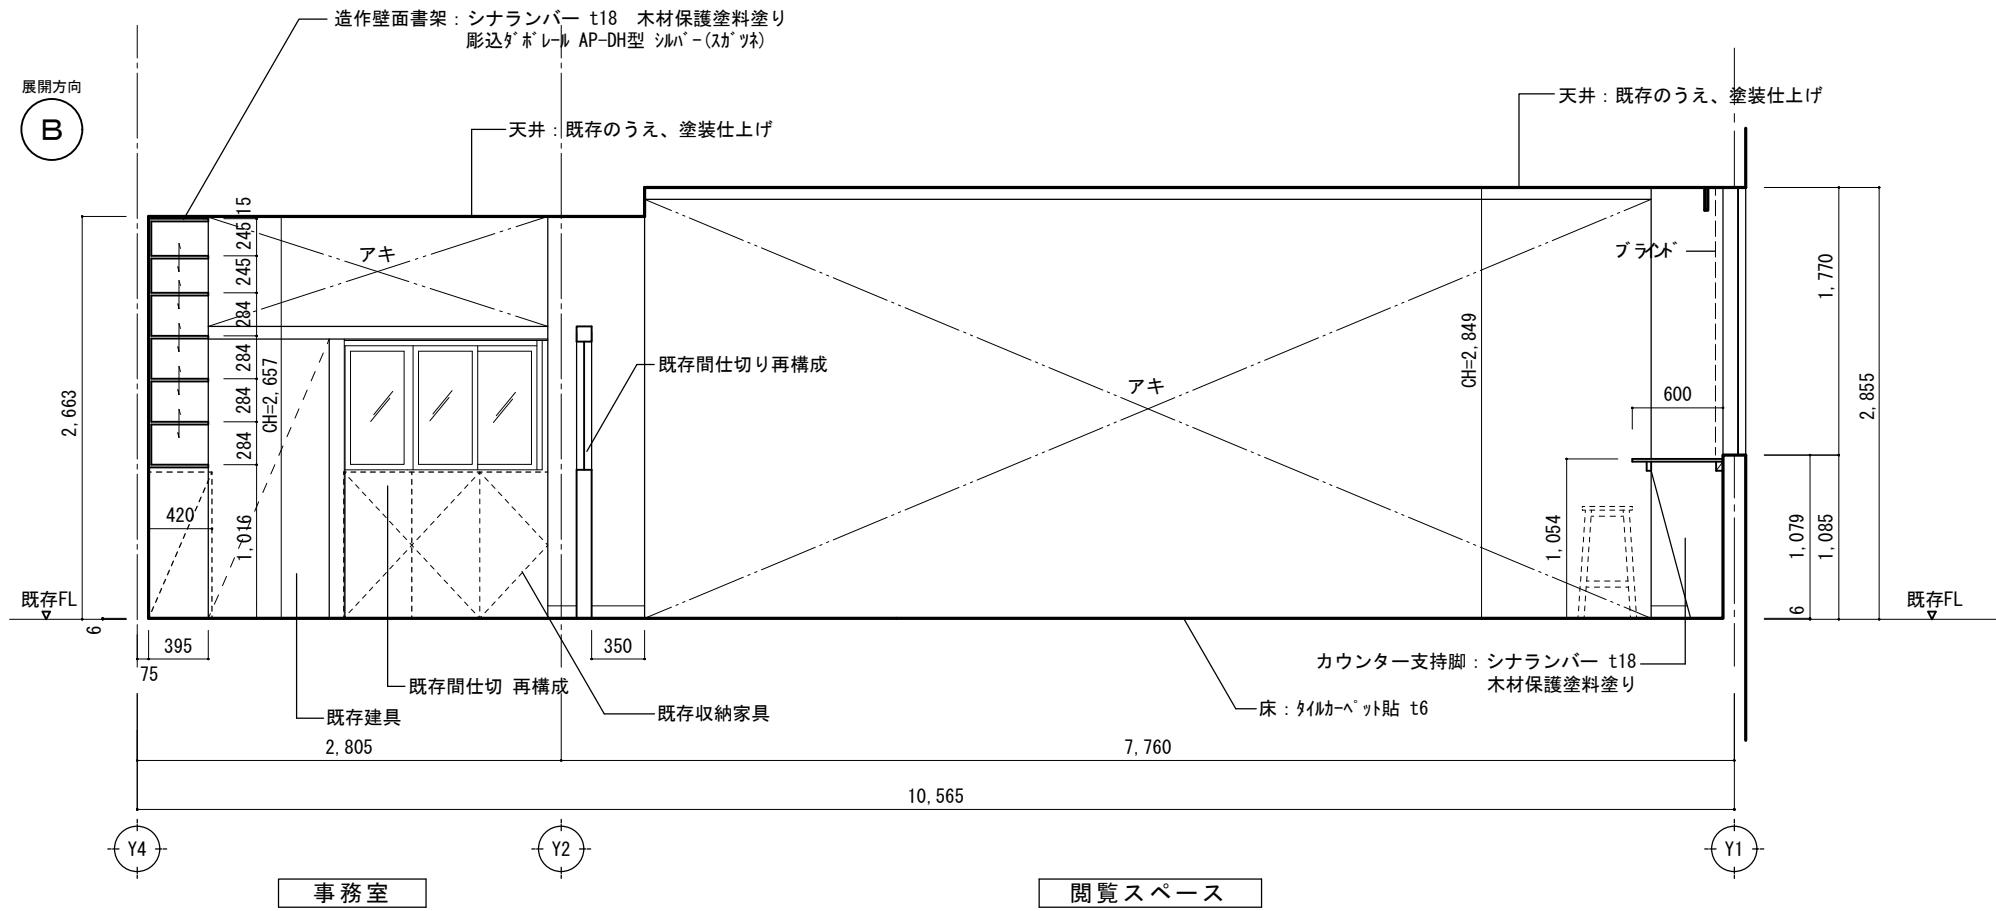





SPECIAL MENTION	■ 一級建築士事務所 長沖充建築設計室 ■ Nagaoki Mitsuru Architect Design Office	WORK NAME (仮称) 会津大学短期大学部 図書館改修工事	SCALE 1:50	SHEET NUMBER A-04
	CHECK	SHEET TITLE 展開図-2	DATE 2020.3.3	

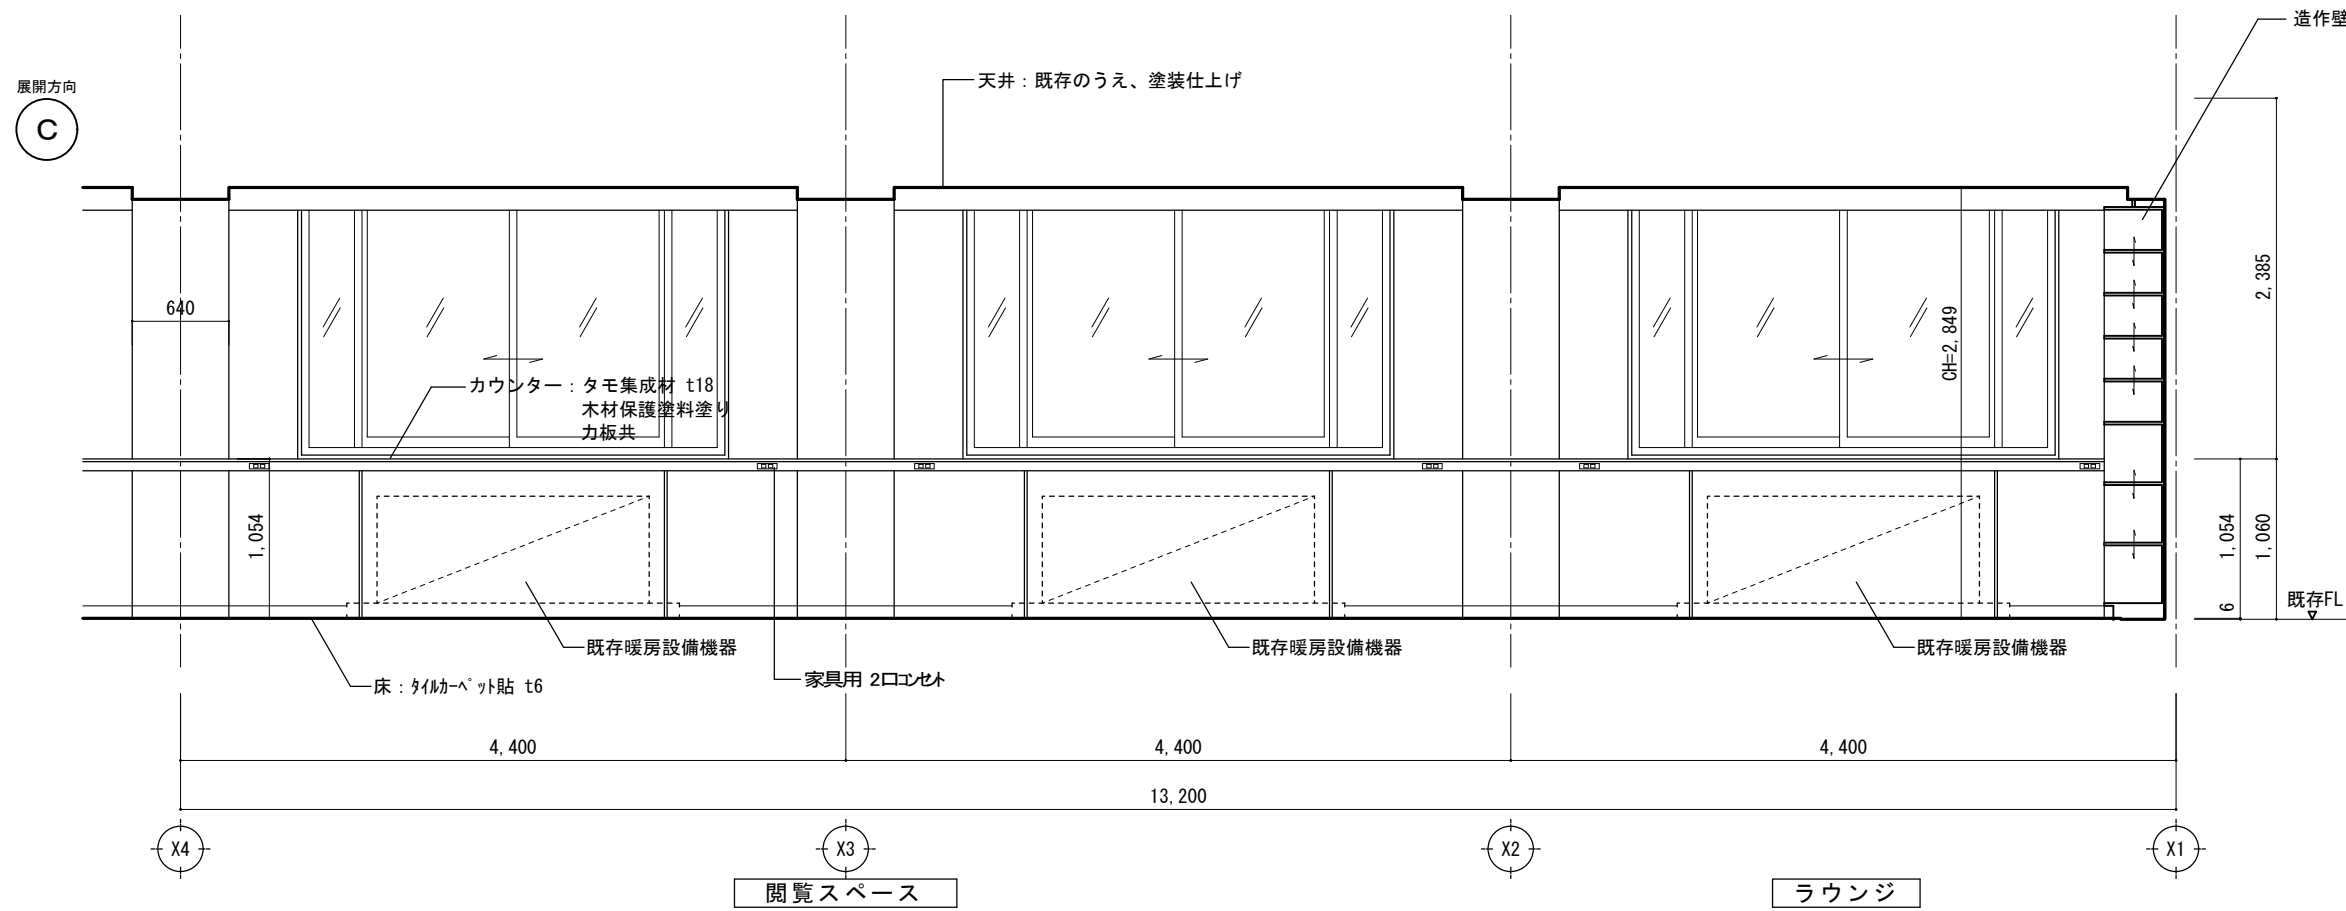

造作壁面書架: シナランバー t18 木材保護塗料塗り
彫込ダホ'レベル AP-DH型 シルバ-(スガ'ツナ)

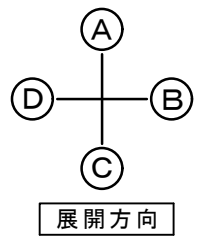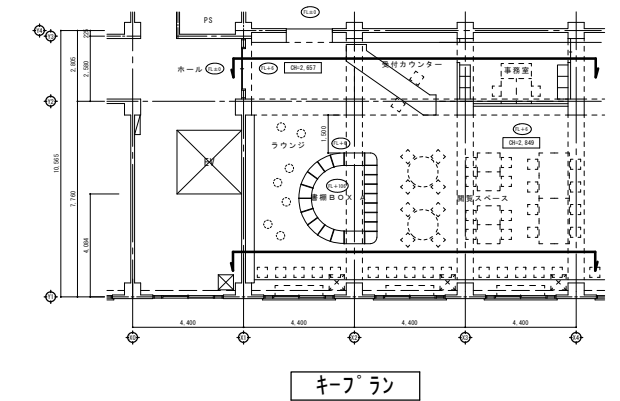
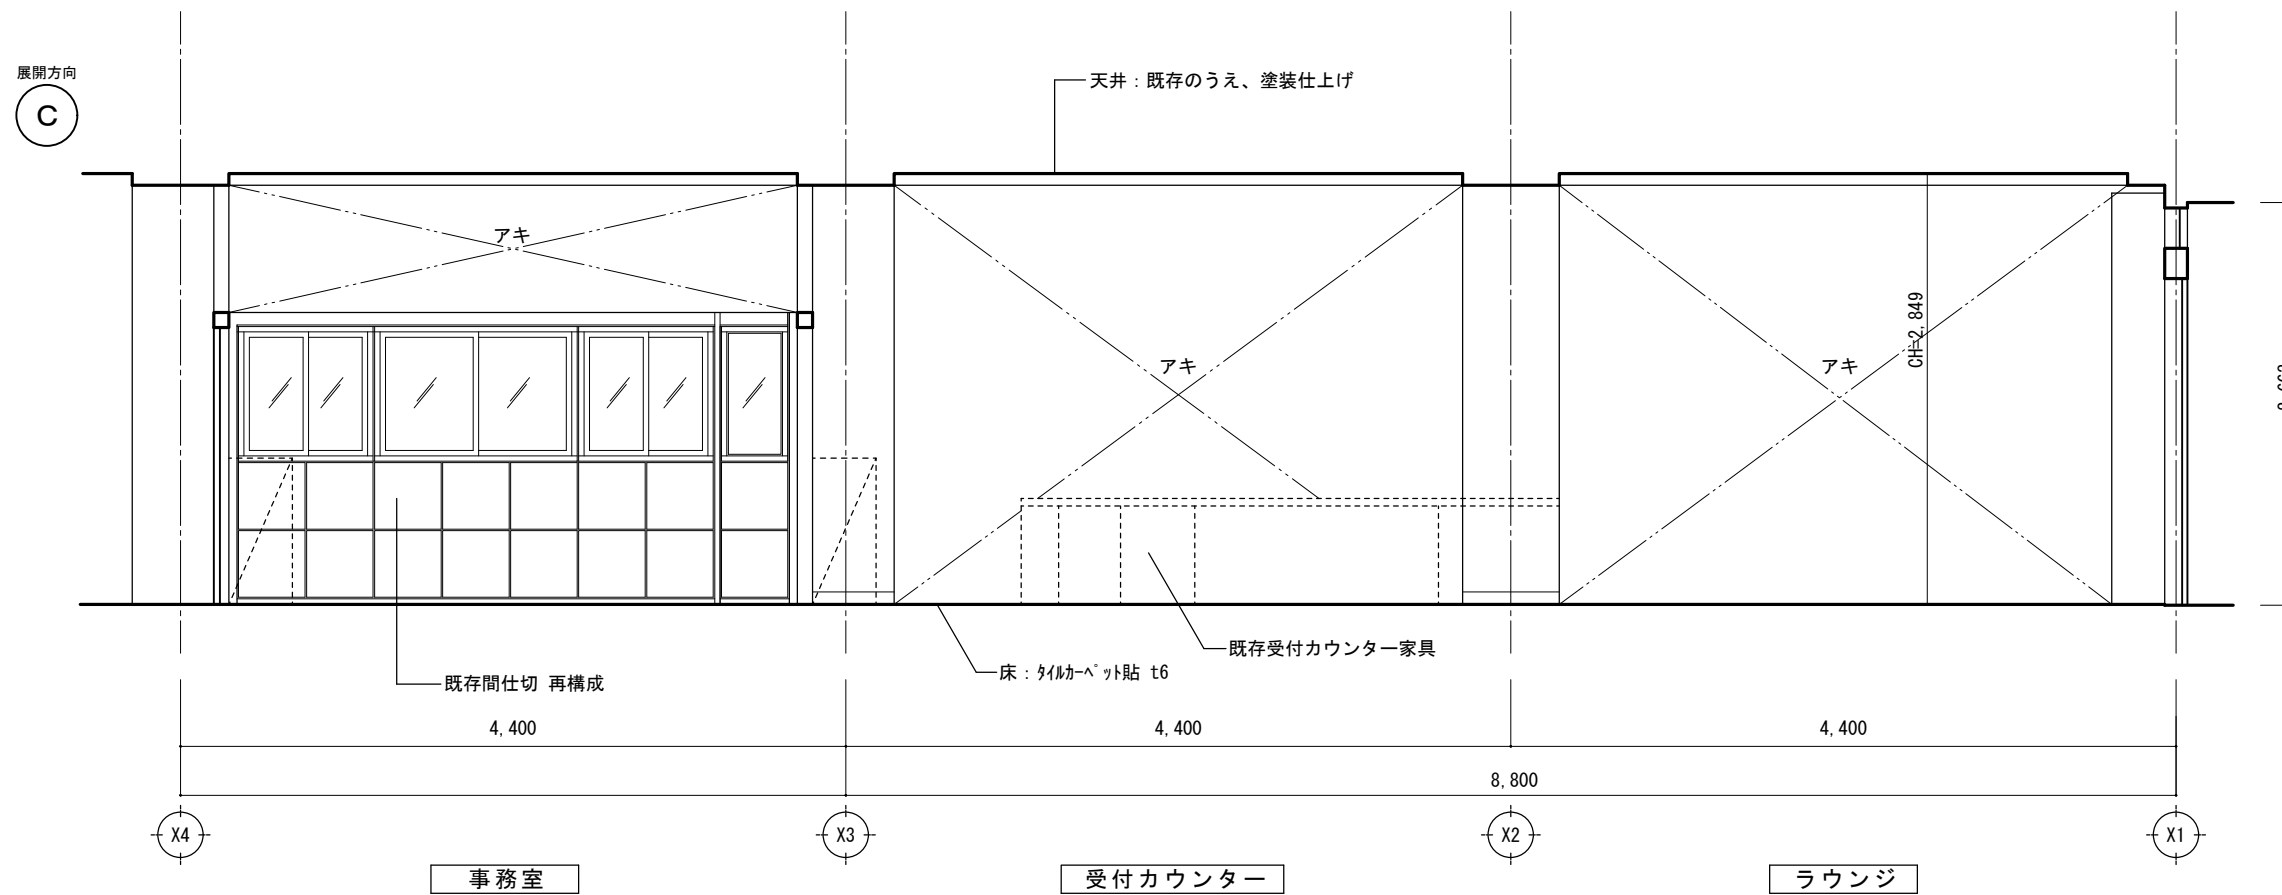


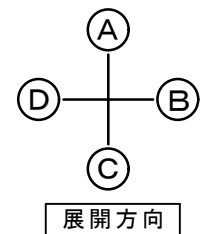
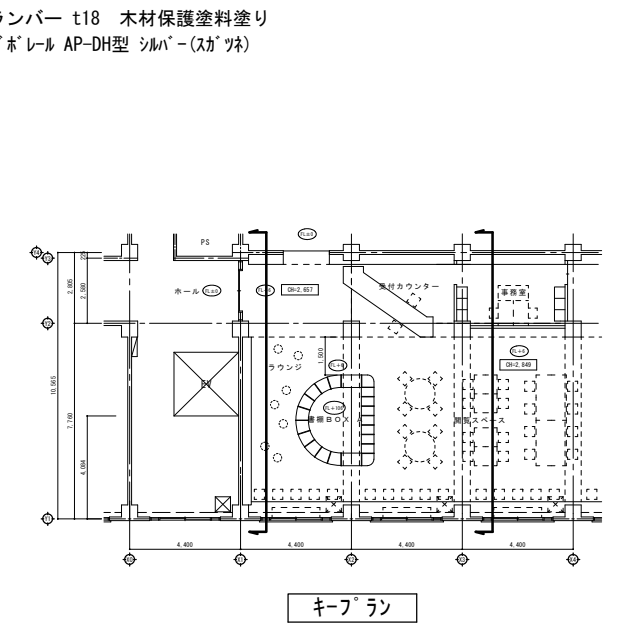
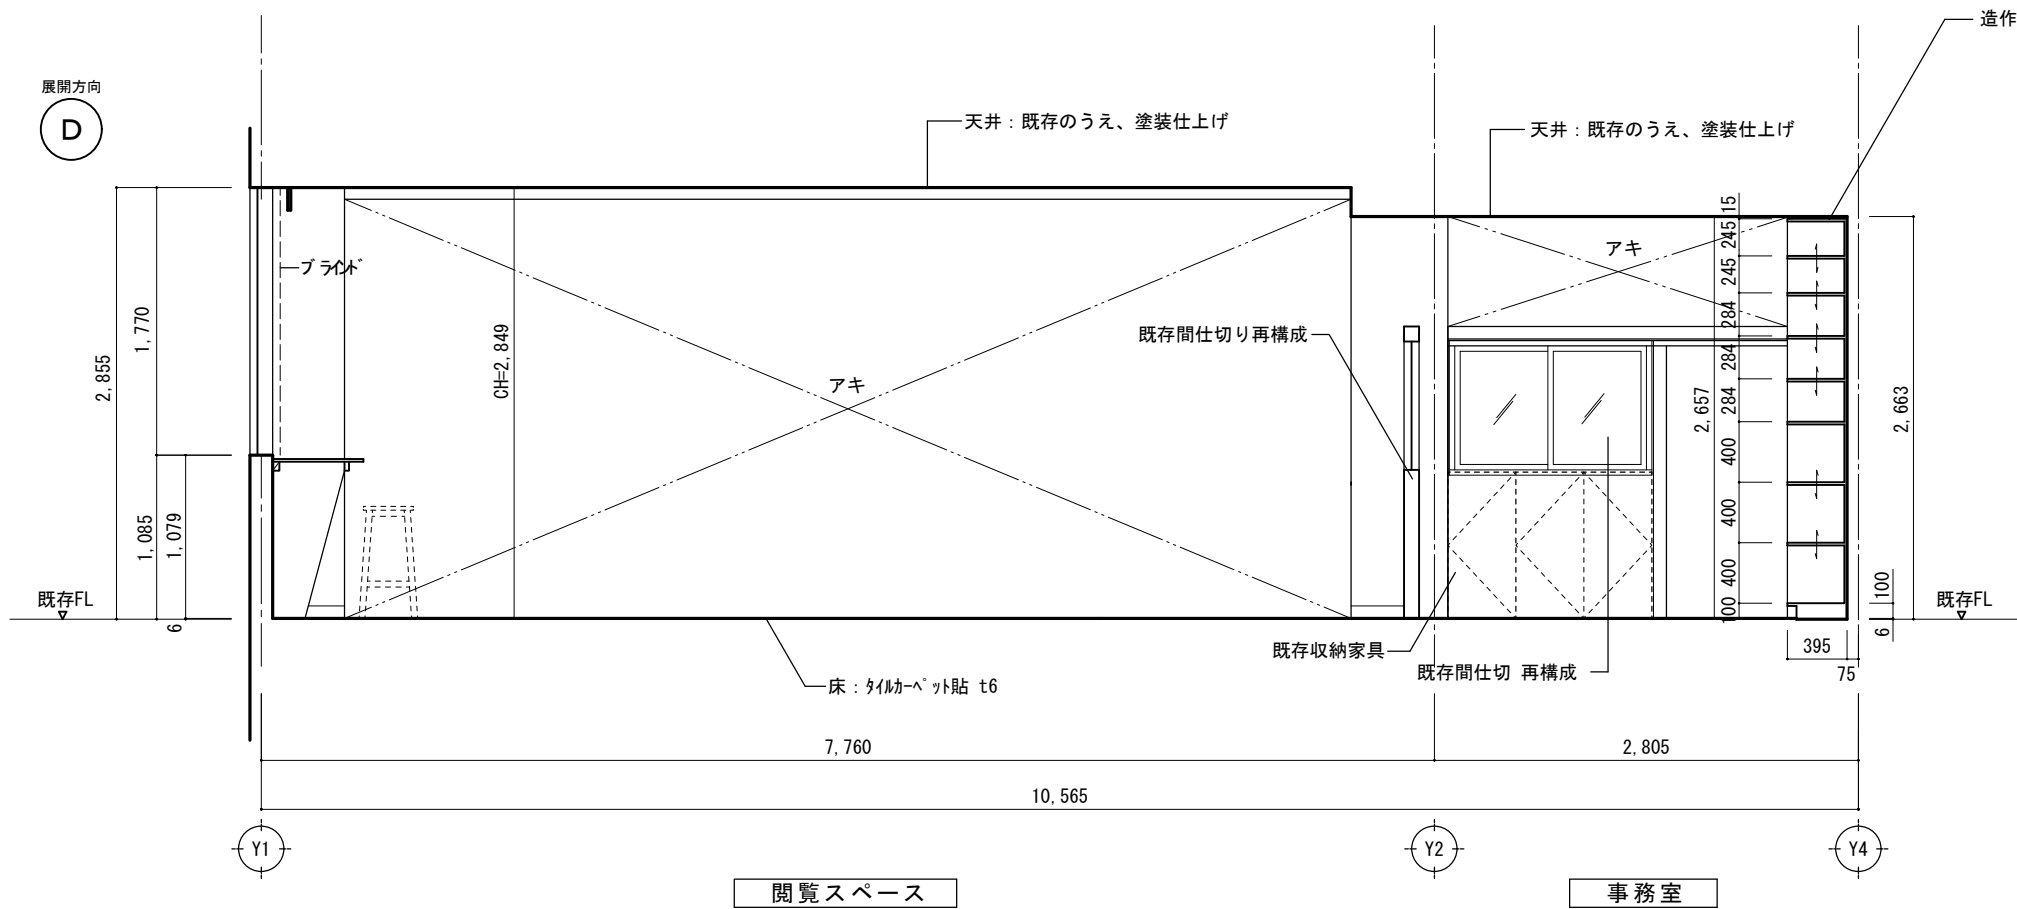
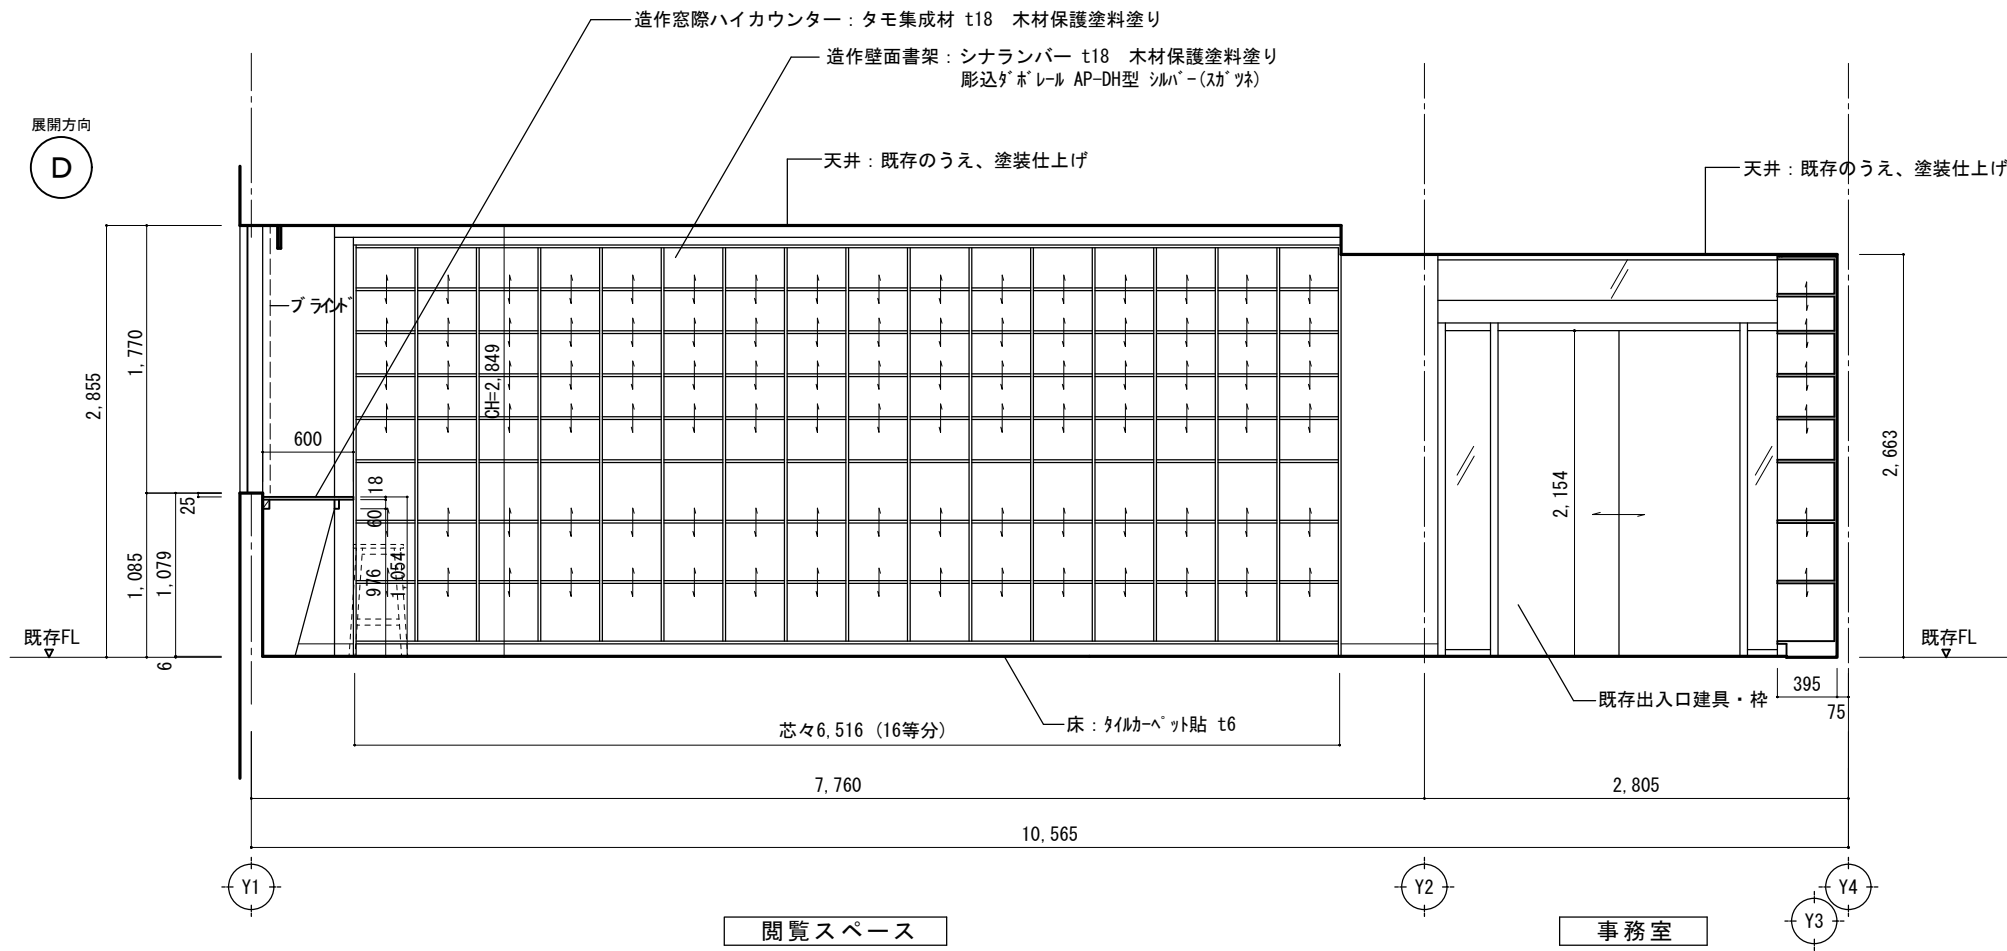


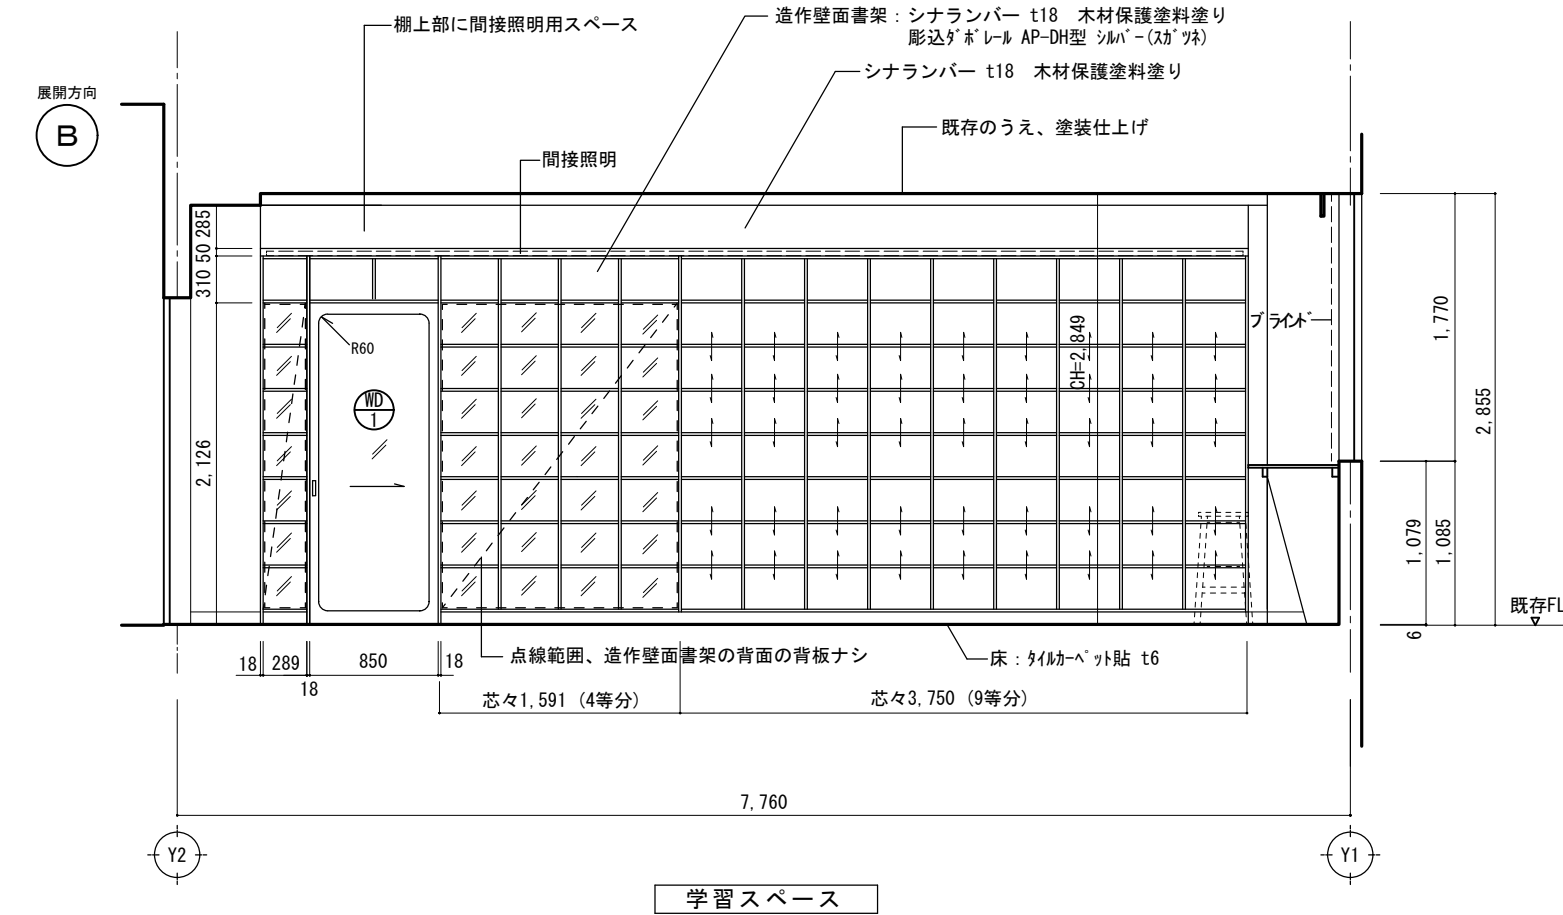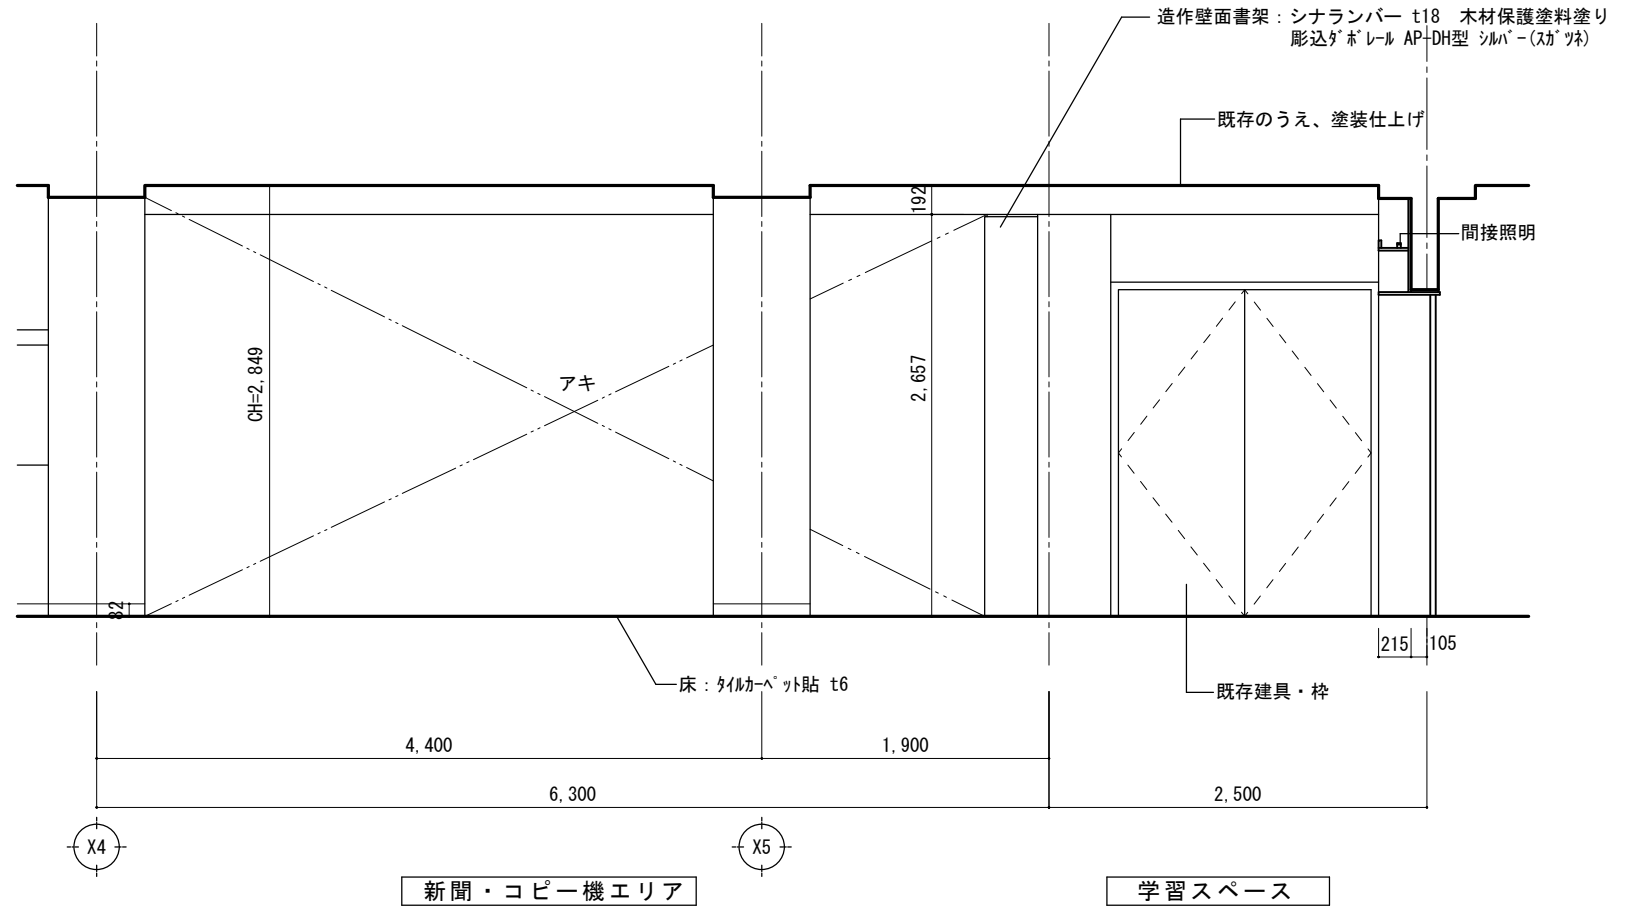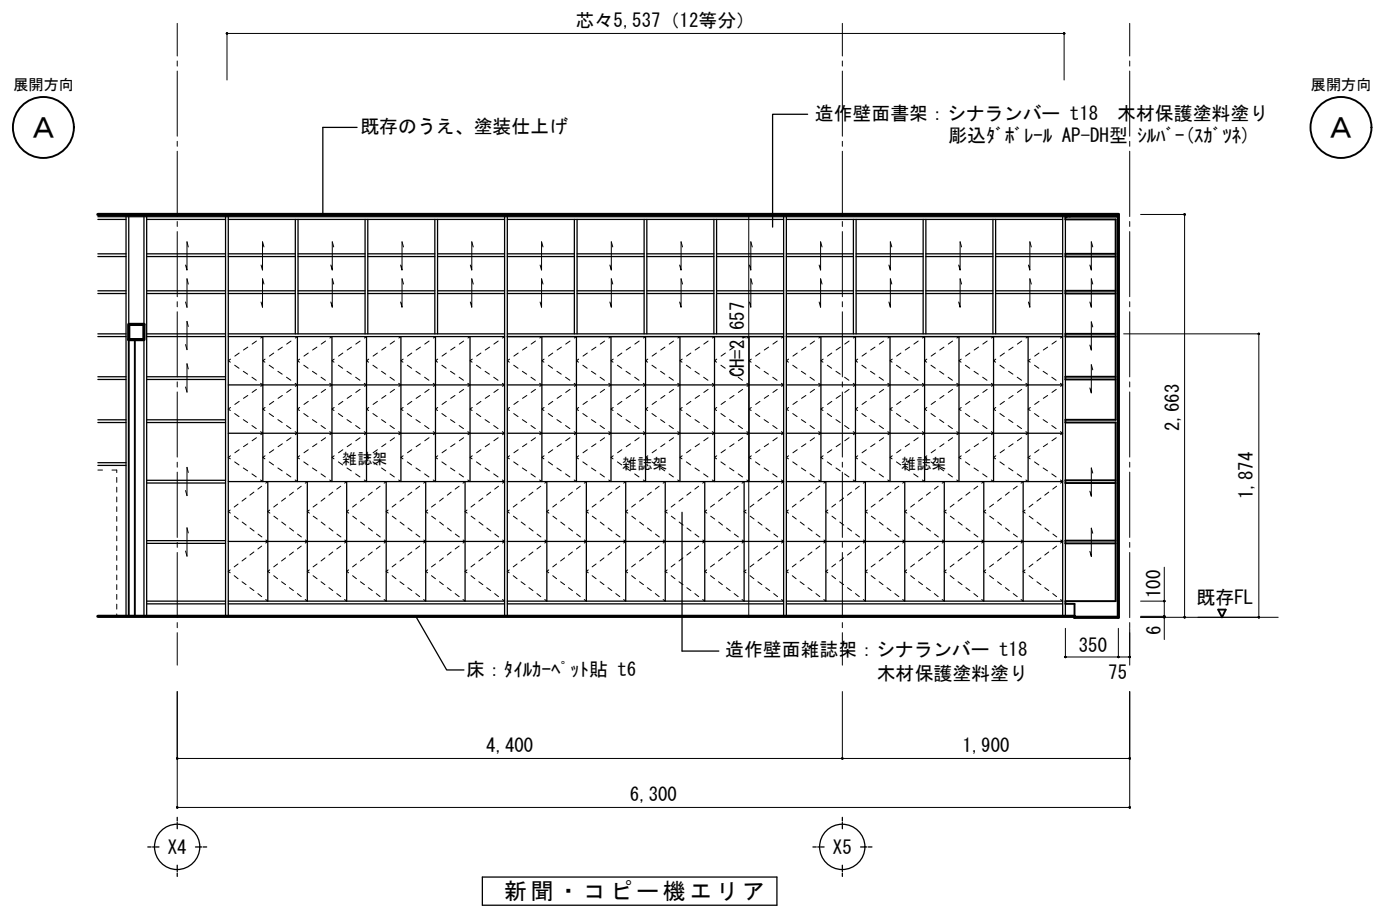

■ 建具表 S=1:100




符号×数量	WD T	×1
取付場所	学習スペース	
形状・寸法		
見込	36	
種類	片引き框戸	
仕上・材料	白垢(縦柱目) 木材保護塗料	
硝子	透明硝子(スカーンハ/旭硝子) t=5 シリコンシリング	
金物・他	木製引手(白木 105サイズ 073141 (7トM)) ハンガ-レール金物	
備考	遮音気密パッキン(ピンチア-ロック) サイン(カッティングシート)	

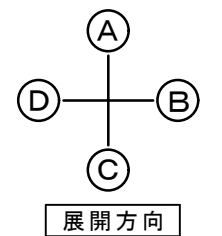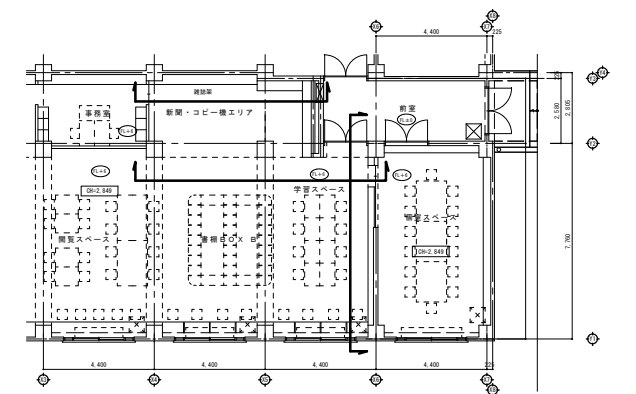

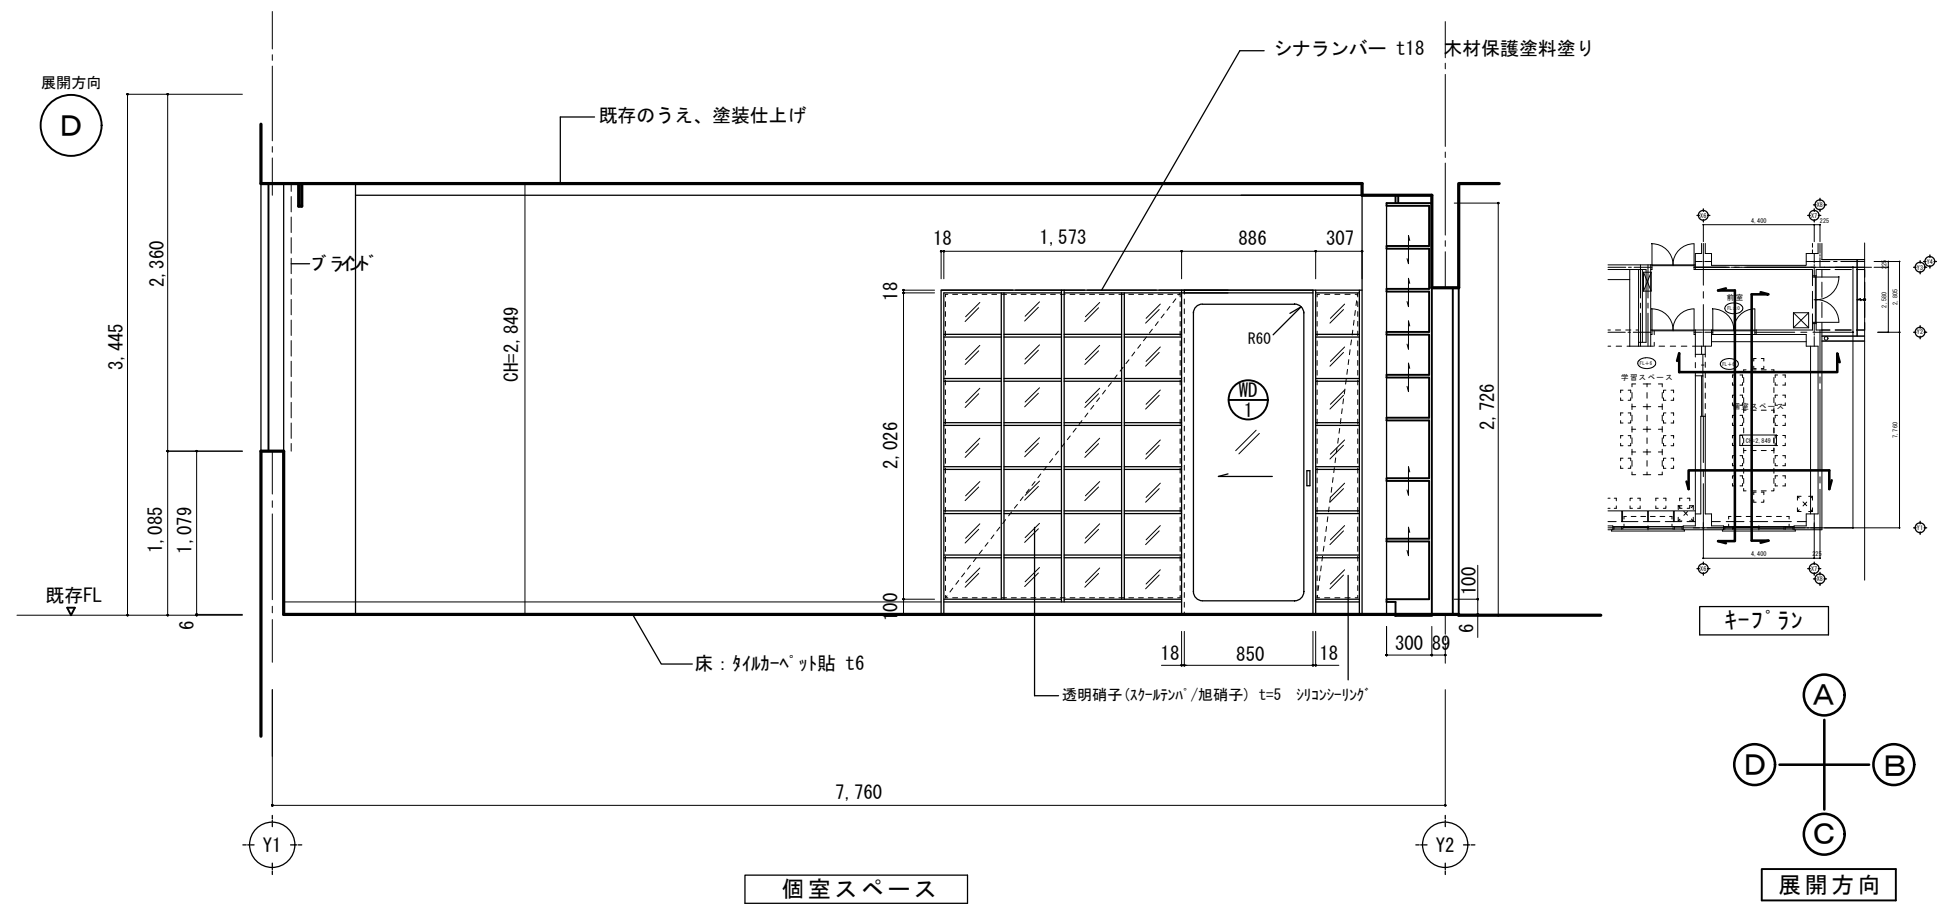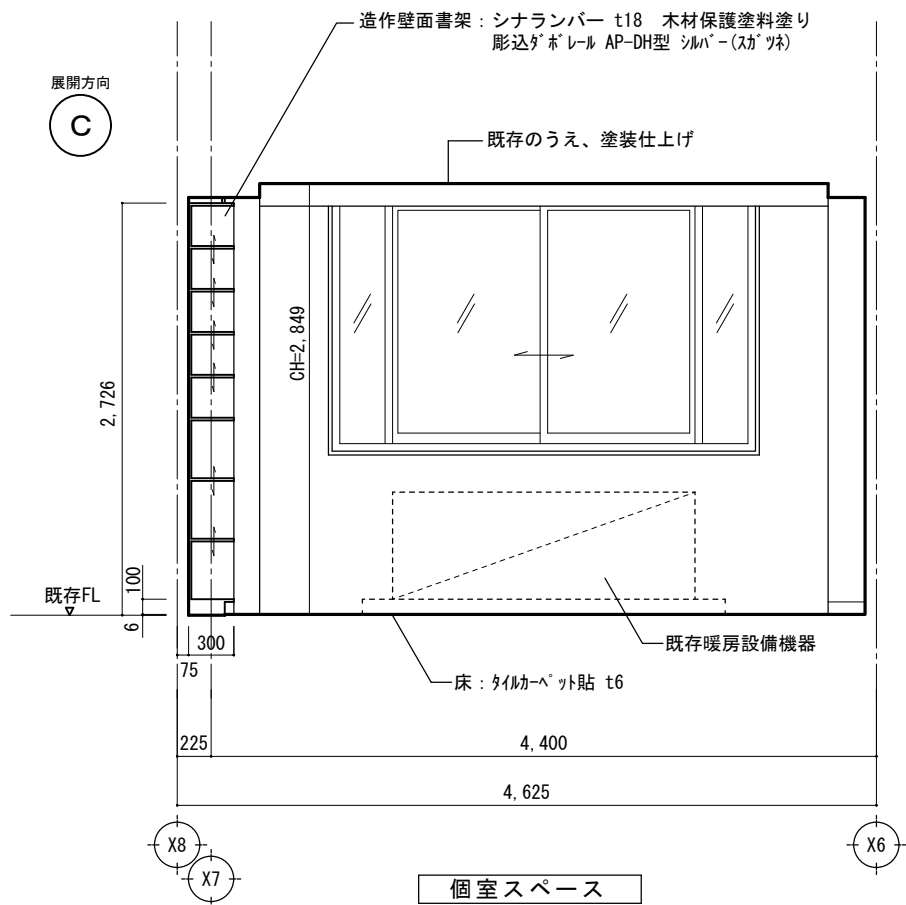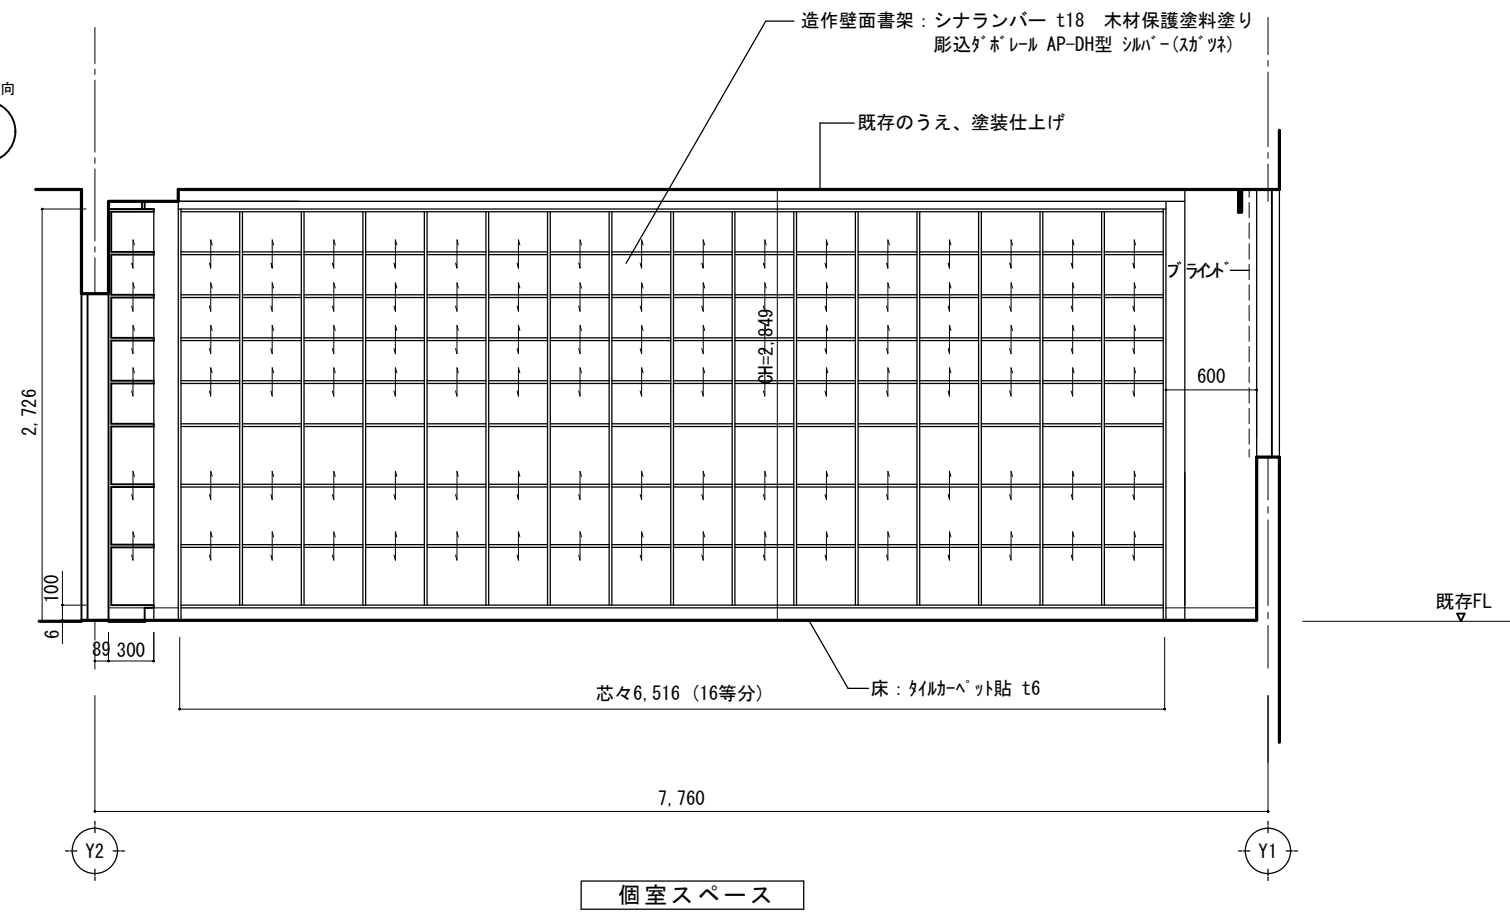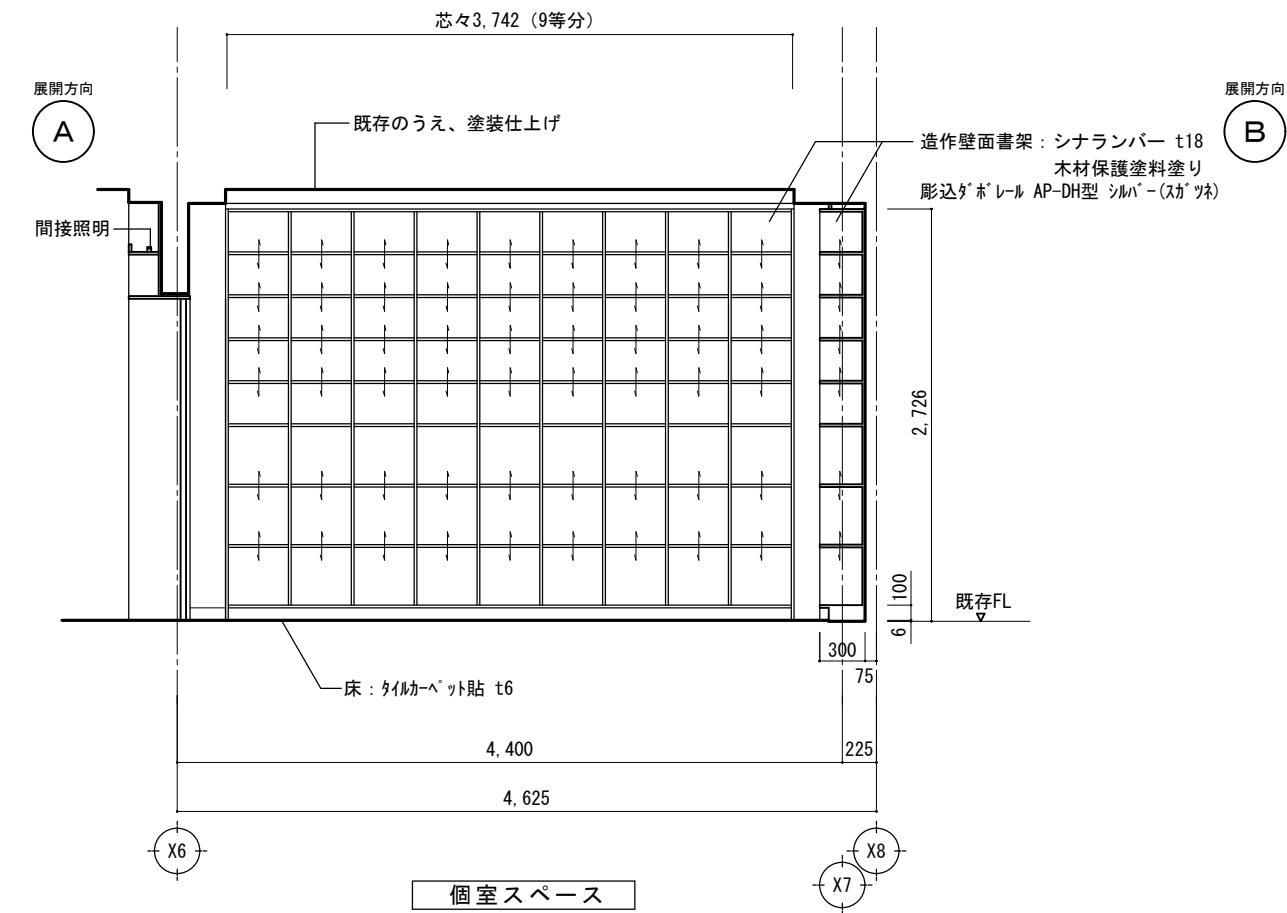


書棚BOX A


シナランバー t18 木材保護塗料塗り

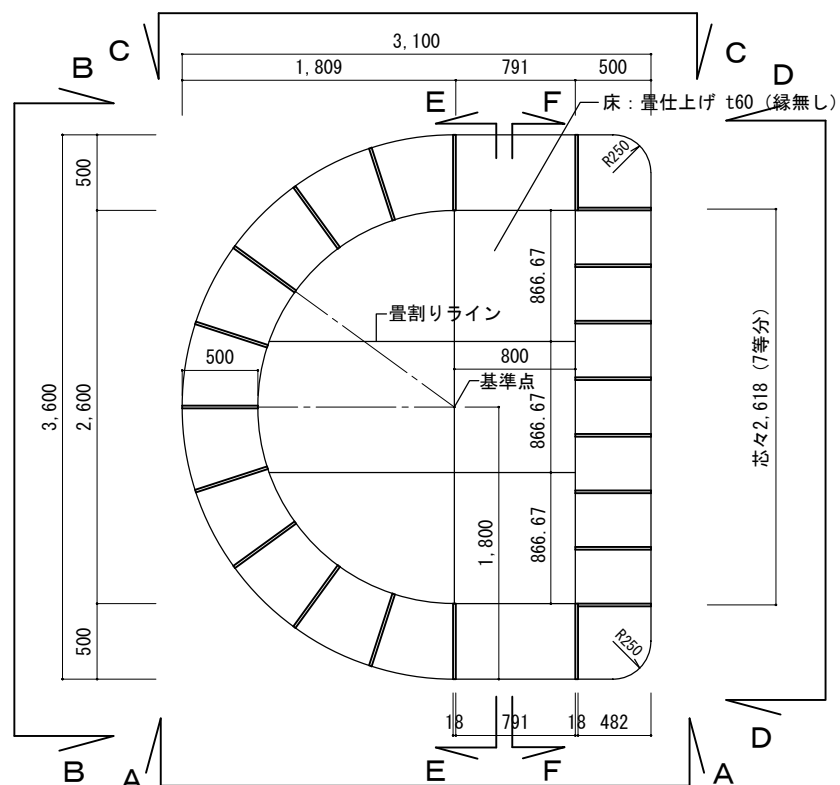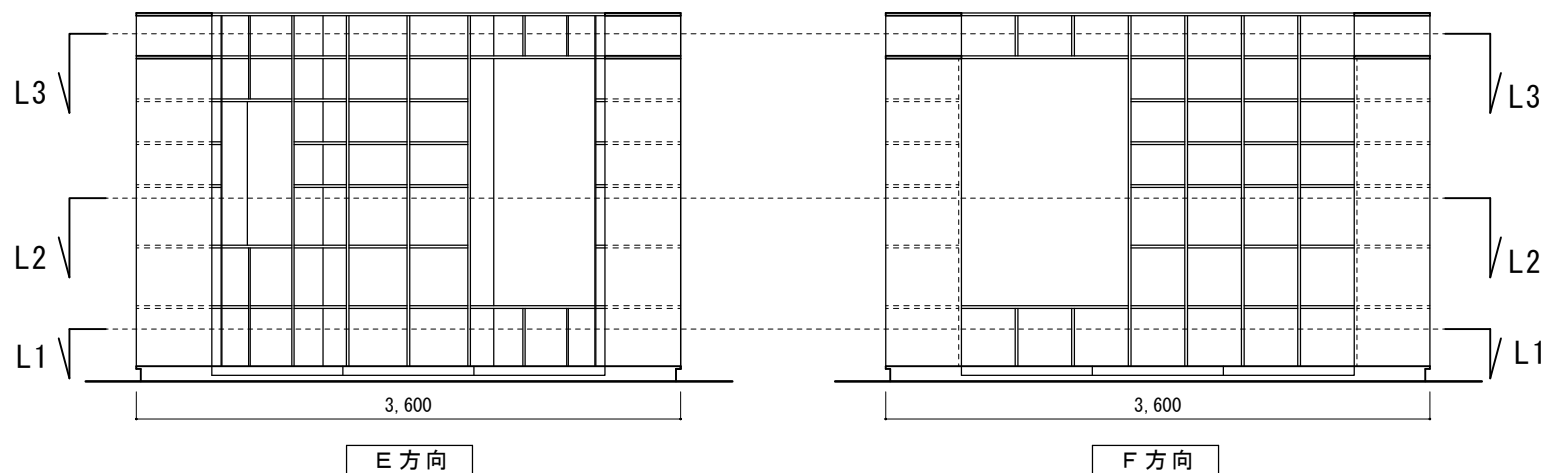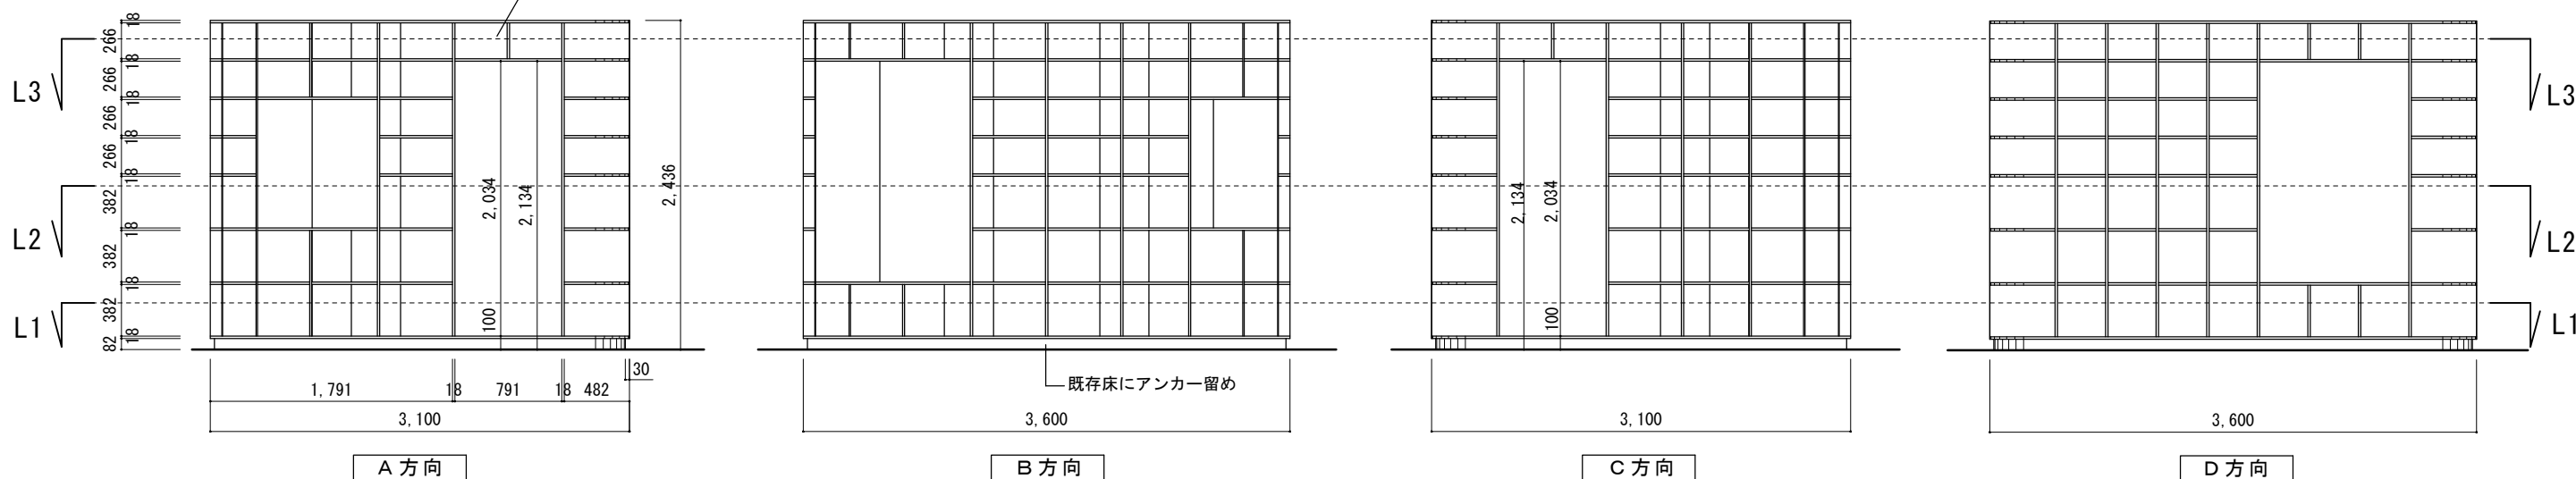

L1 平面図

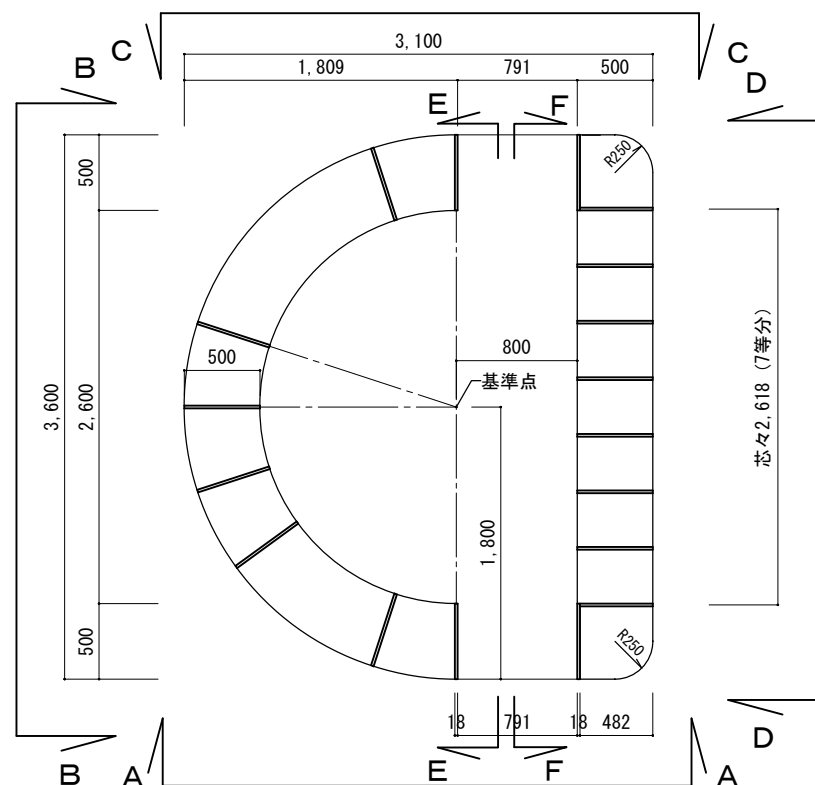


L2 平面図

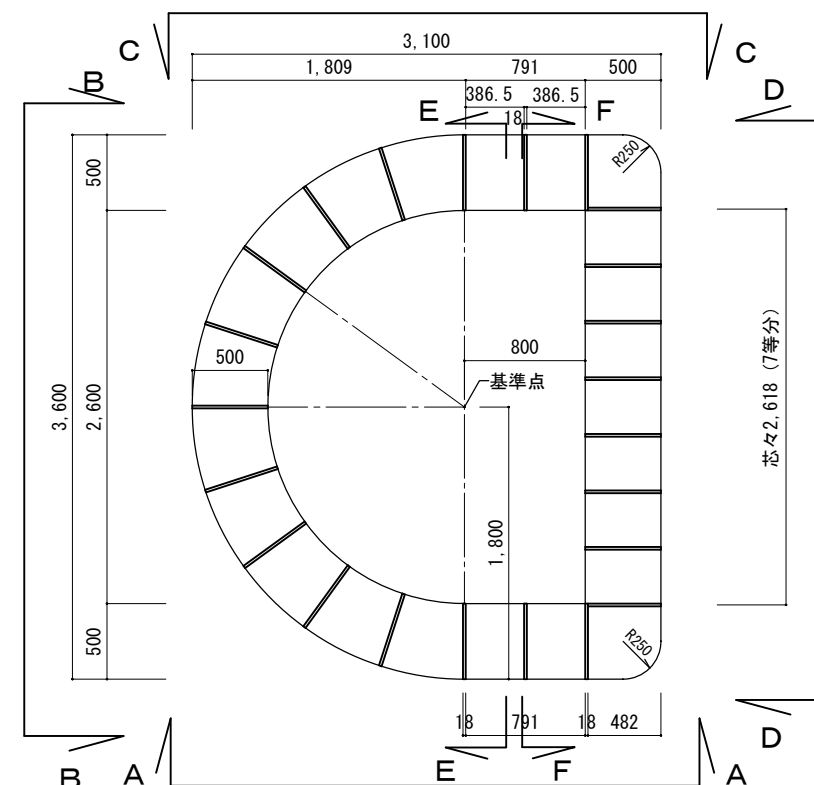


L3 平面図


書棚BOX B

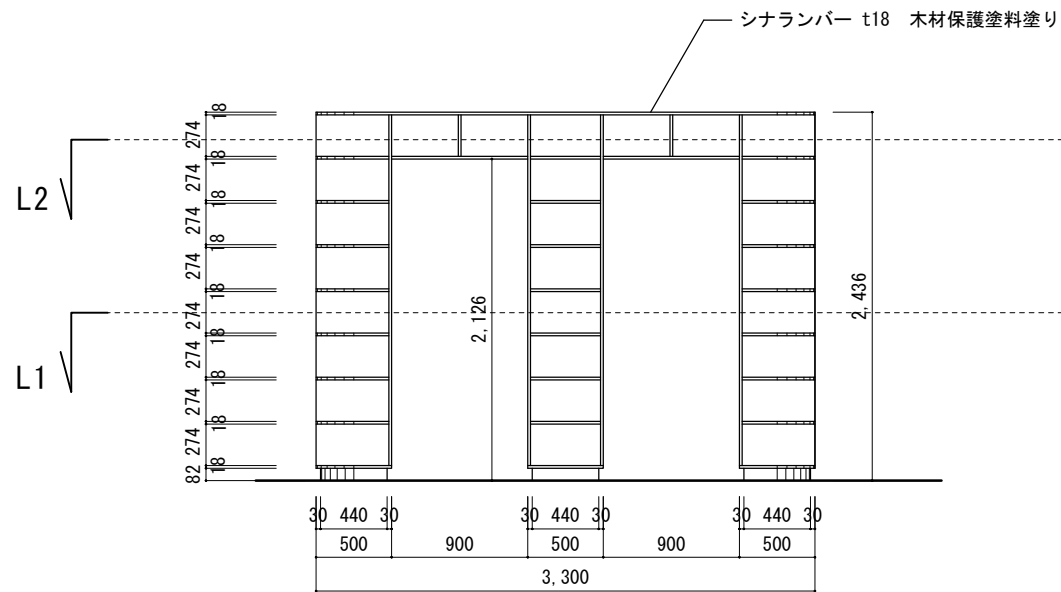


A 方向

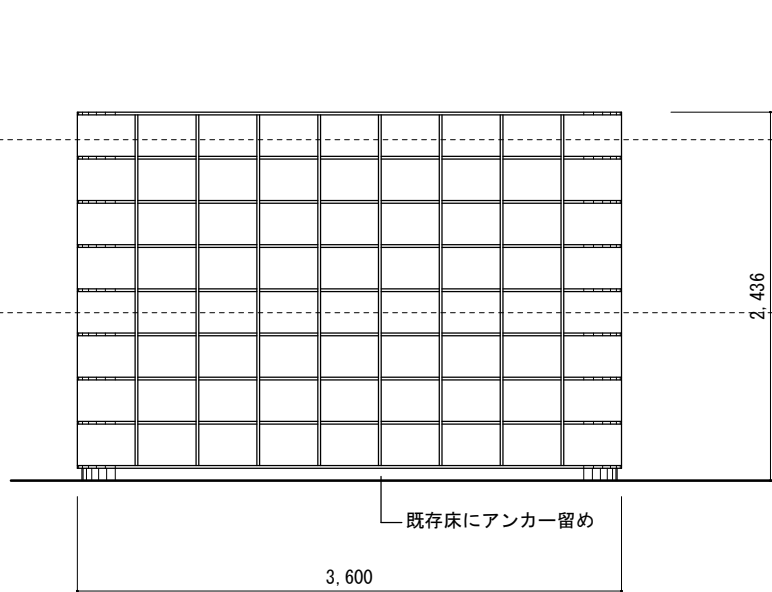


B 方向

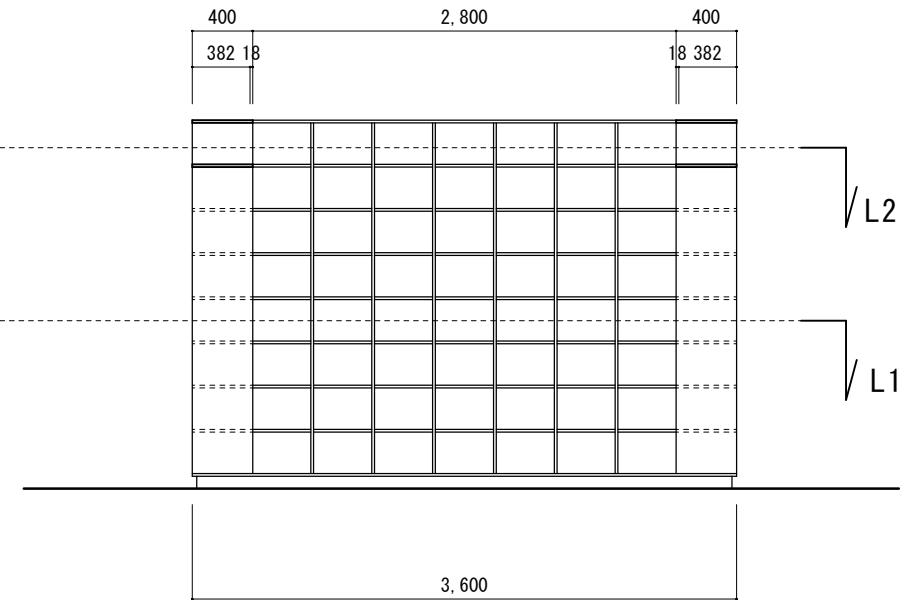


C 方向

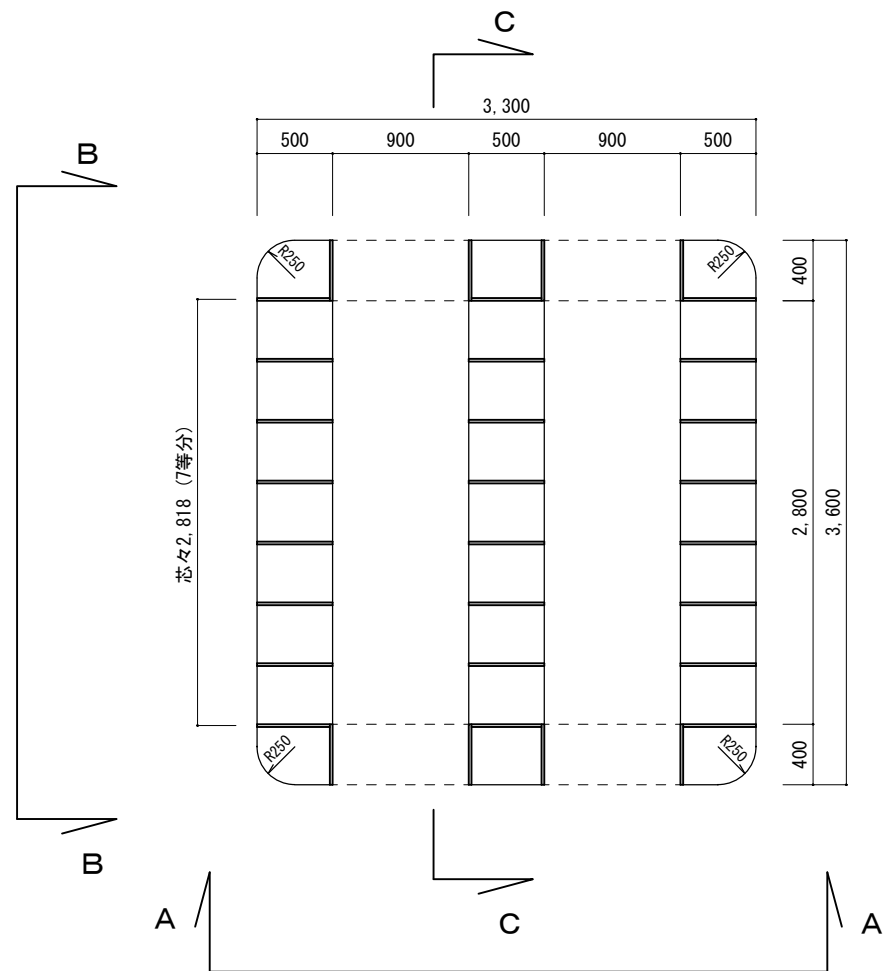







L1 平面図

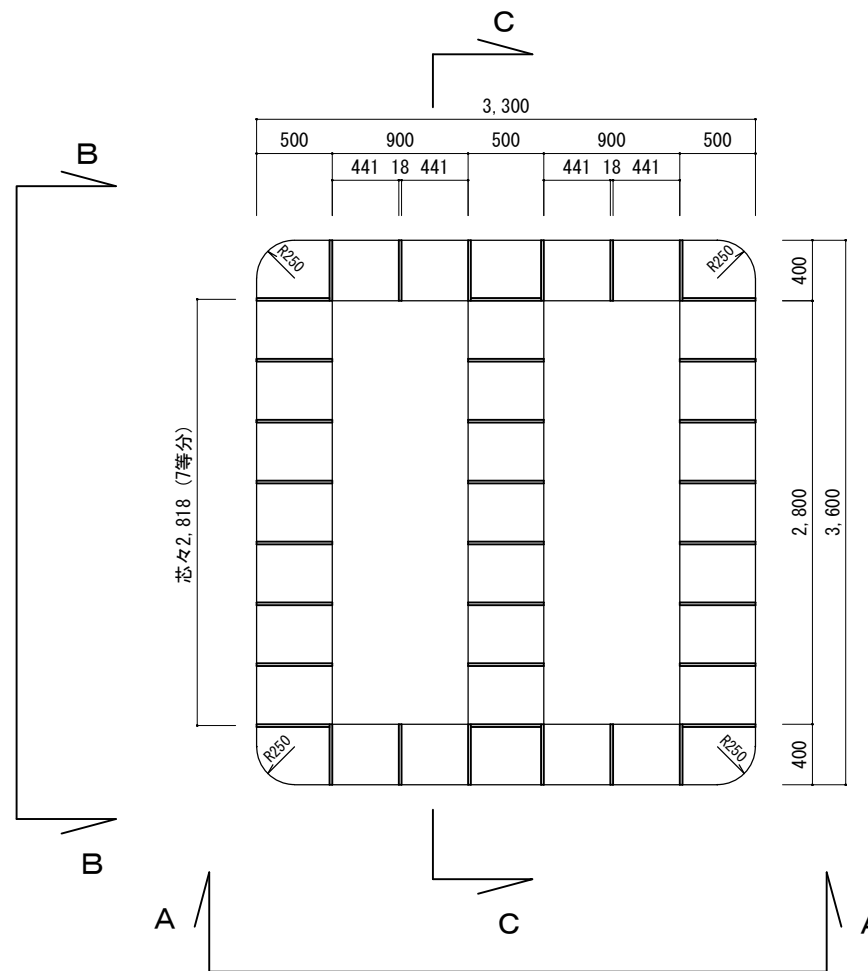

L2 平面図

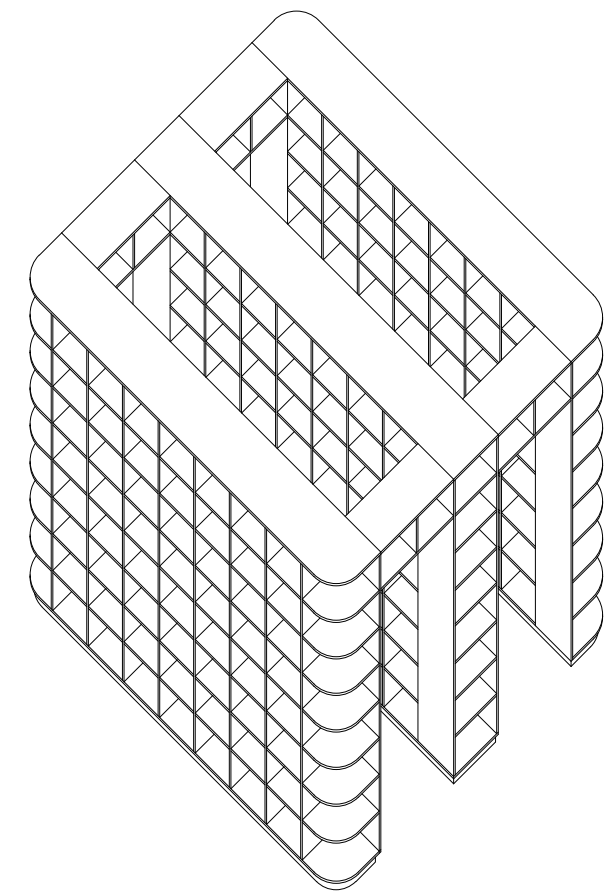

■ 既存間仕切

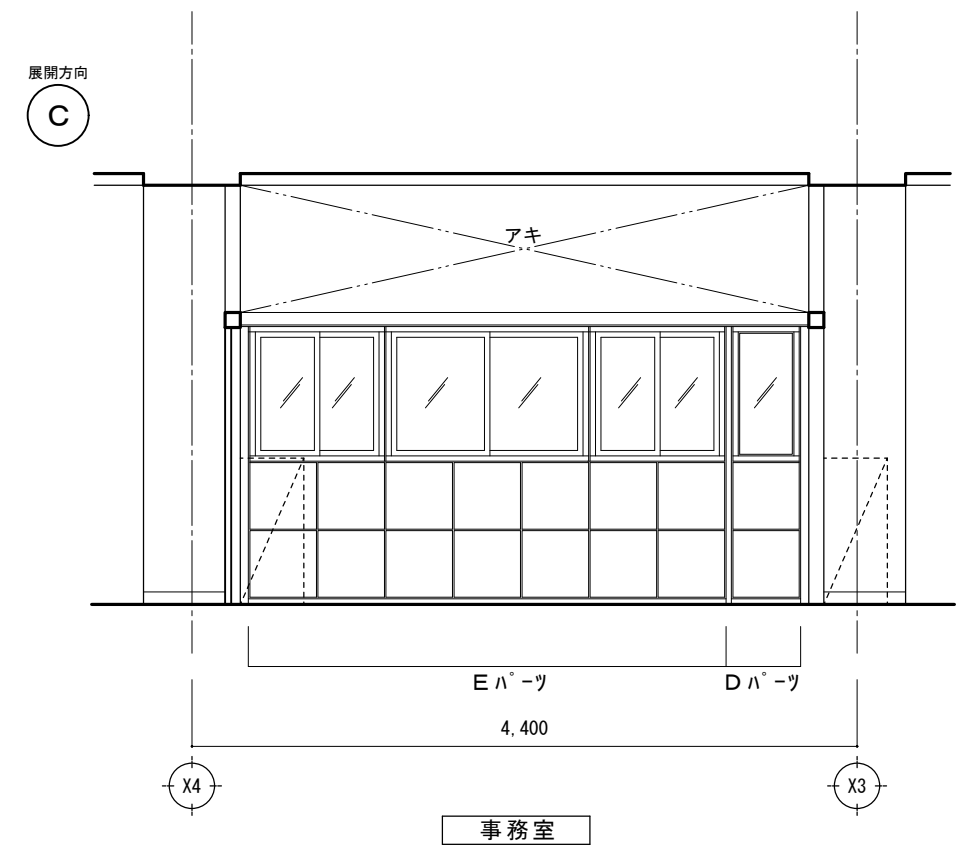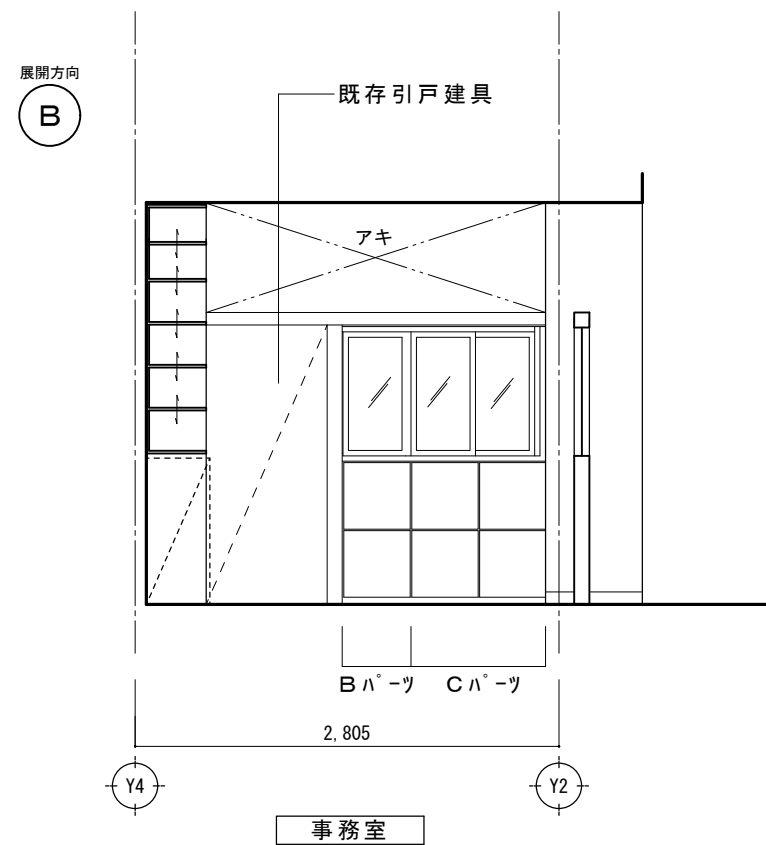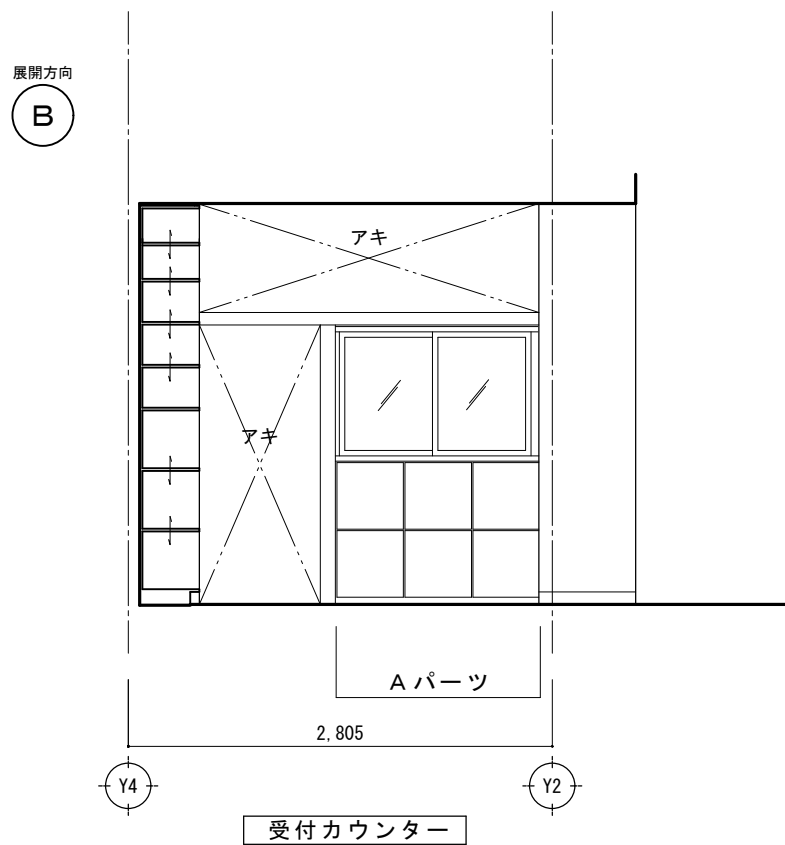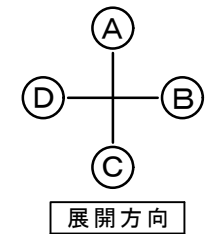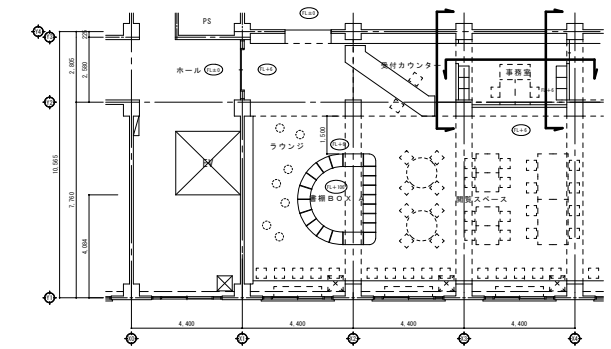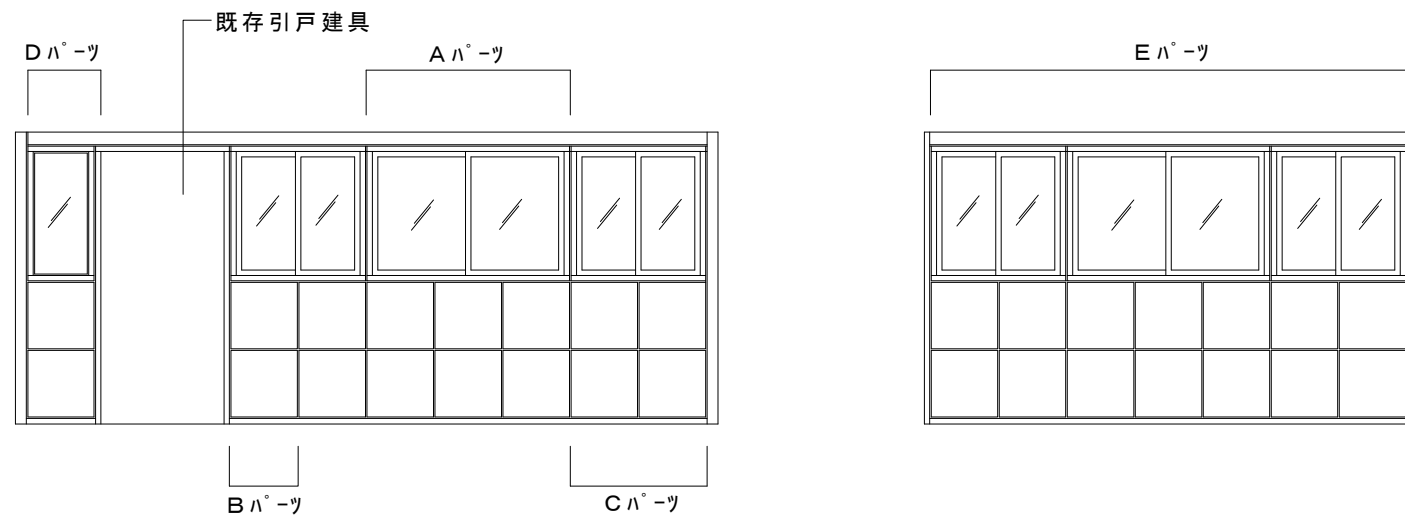


(凡例)

*特記なきメーカーは、全て DAIKO 製とする。

記号	種類	メーカー・型番	個数	定価	備考		
					W数	色温度	その他
A	間接照明ランプ	LZY-92373YT L1500	×4	18,500	(消費電力: 21W)	電球色 3000K	25W×32H×1500L
		LZY-92369YT L350	×1	8,000	(消費電力: 5W)	電球色 3000K	25W×32H×350L
		LZA-92380	×1	2,500			電源入力ボックス

A 間接照明ランプ

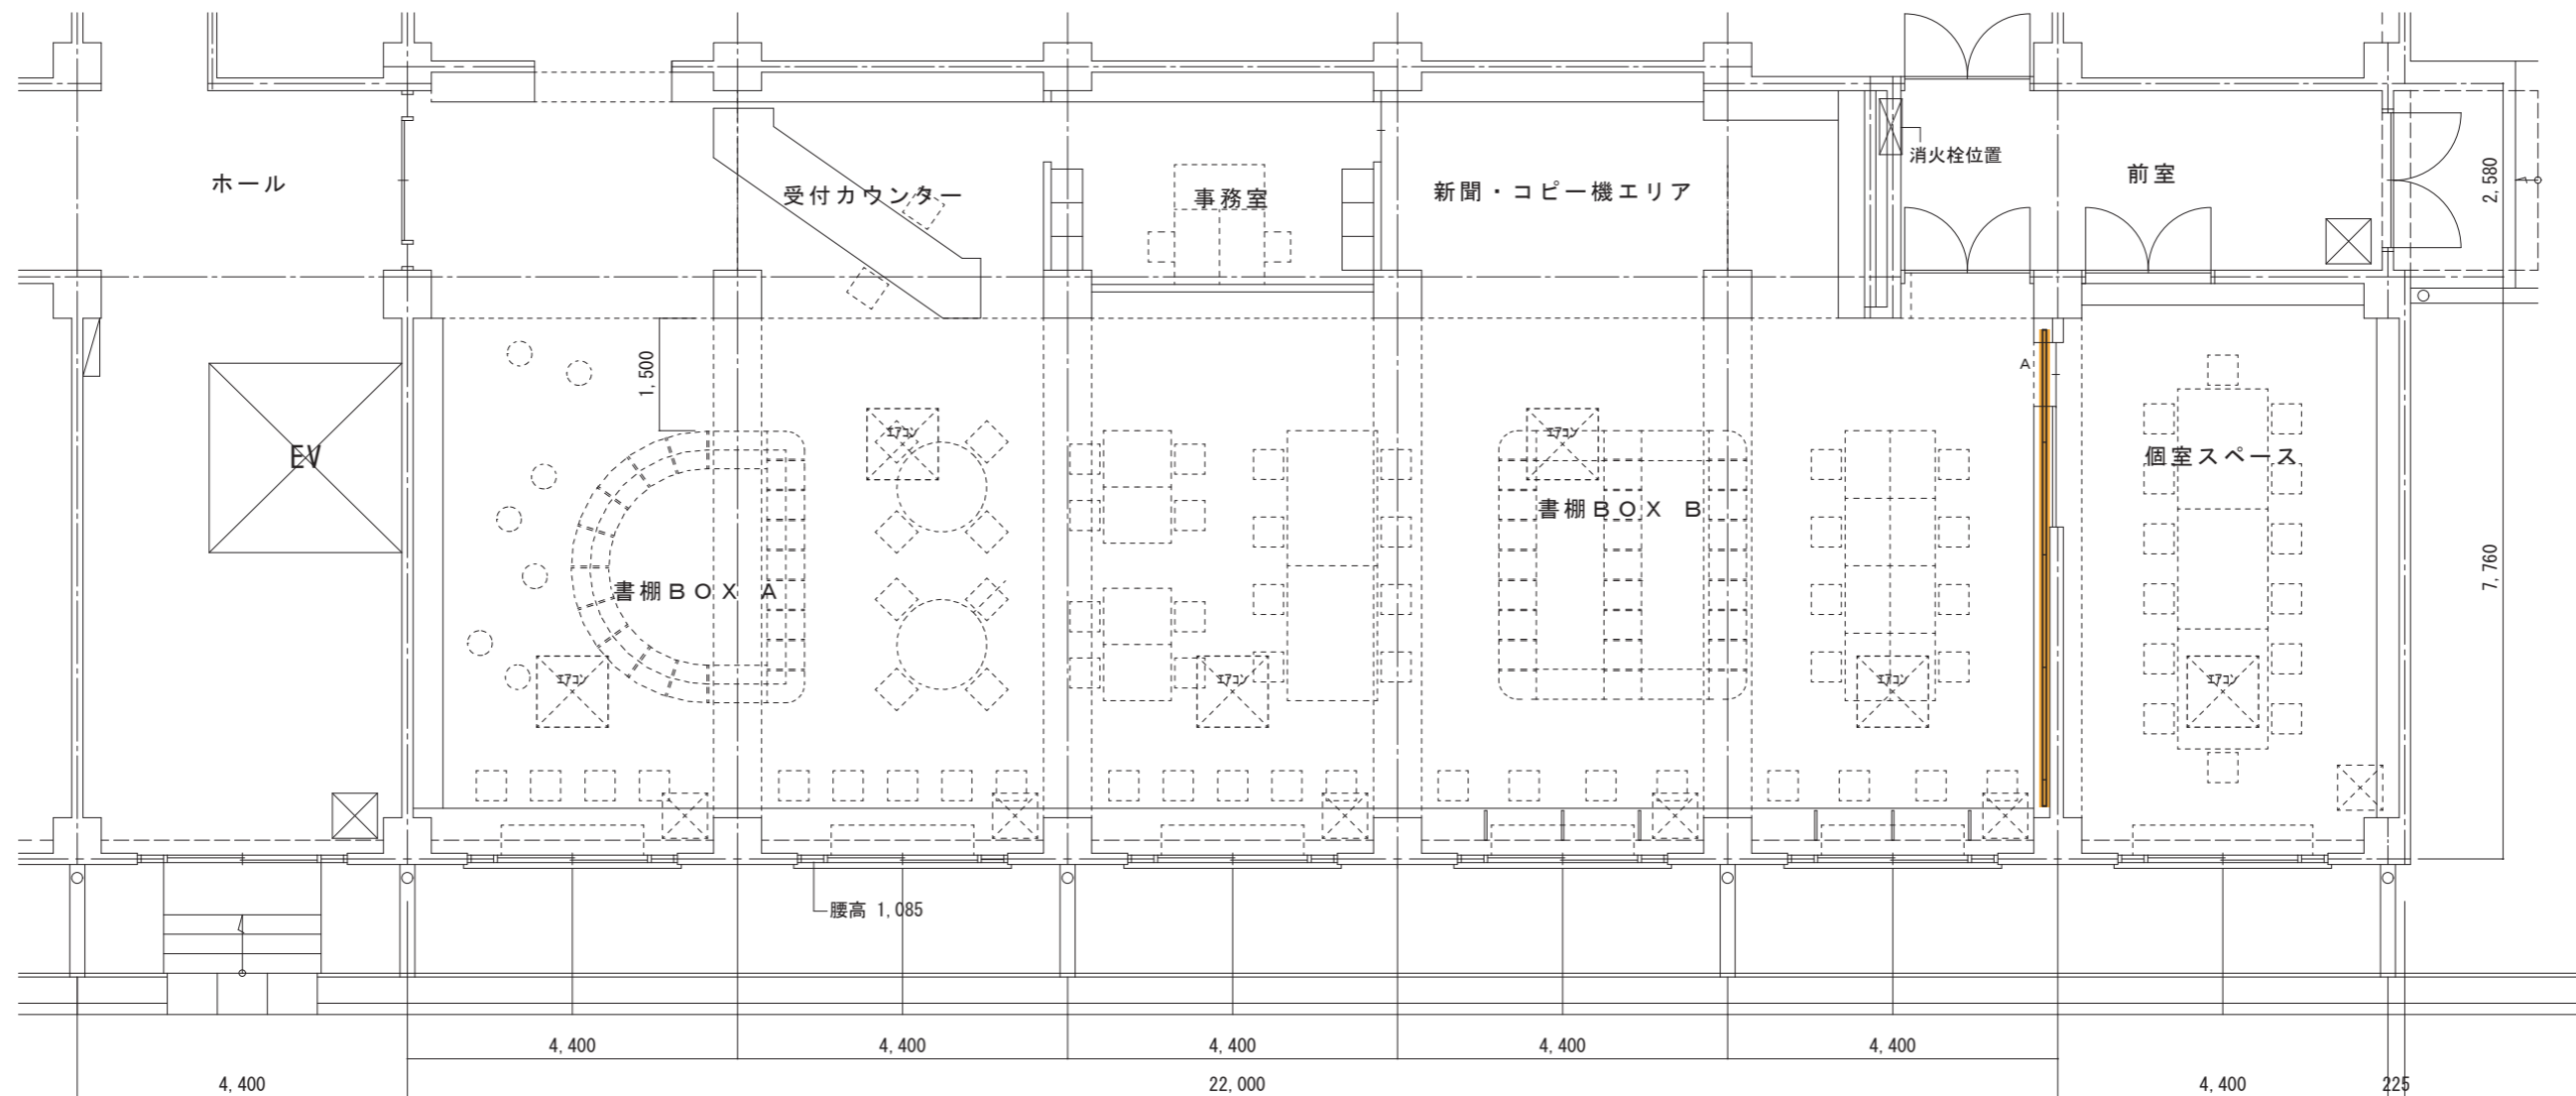

SPECIAL MENTION

■ 一級建築士事務所 長沖充建築設計室 ■
Nagaoki Mitsuru Architect Design Office

WORK NAME
(仮称) 会津大学短期大学部 図書館改修工事

SCALE
1:100

SHEET NUMBER
E-01

CHECK


SHEET TITLE
照明機器プロット図

DATE
2020. 3. 3

(凡 例)

記号	種類	備考
⊕	NKシリーズ (神保電器) 家具用コンセント 1口	
⊕ ²	NKシリーズ (神保電器) 家具用コンセント 2口	
⊕ ³	NKシリーズ (神保電器) コンセント 3口	
⊕ ⁴	NKシリーズ (神保電器) コンセント 4口	
⊕ ^露	面付露出コンセント 1口 (カウンター下端)	テーブルスタンドライト用
⊕ ^{2露}	面付露出コンセント 2口 (カウンター下端)	テーブルスタンドライト用 パソコン用
⊕ ^{TEL}	電話用アウトレット	
⊕ ^{LAN}	LAN用アウトレット	

事務室及び受付カウンター部分のコンセント位置は、現場にて再調整

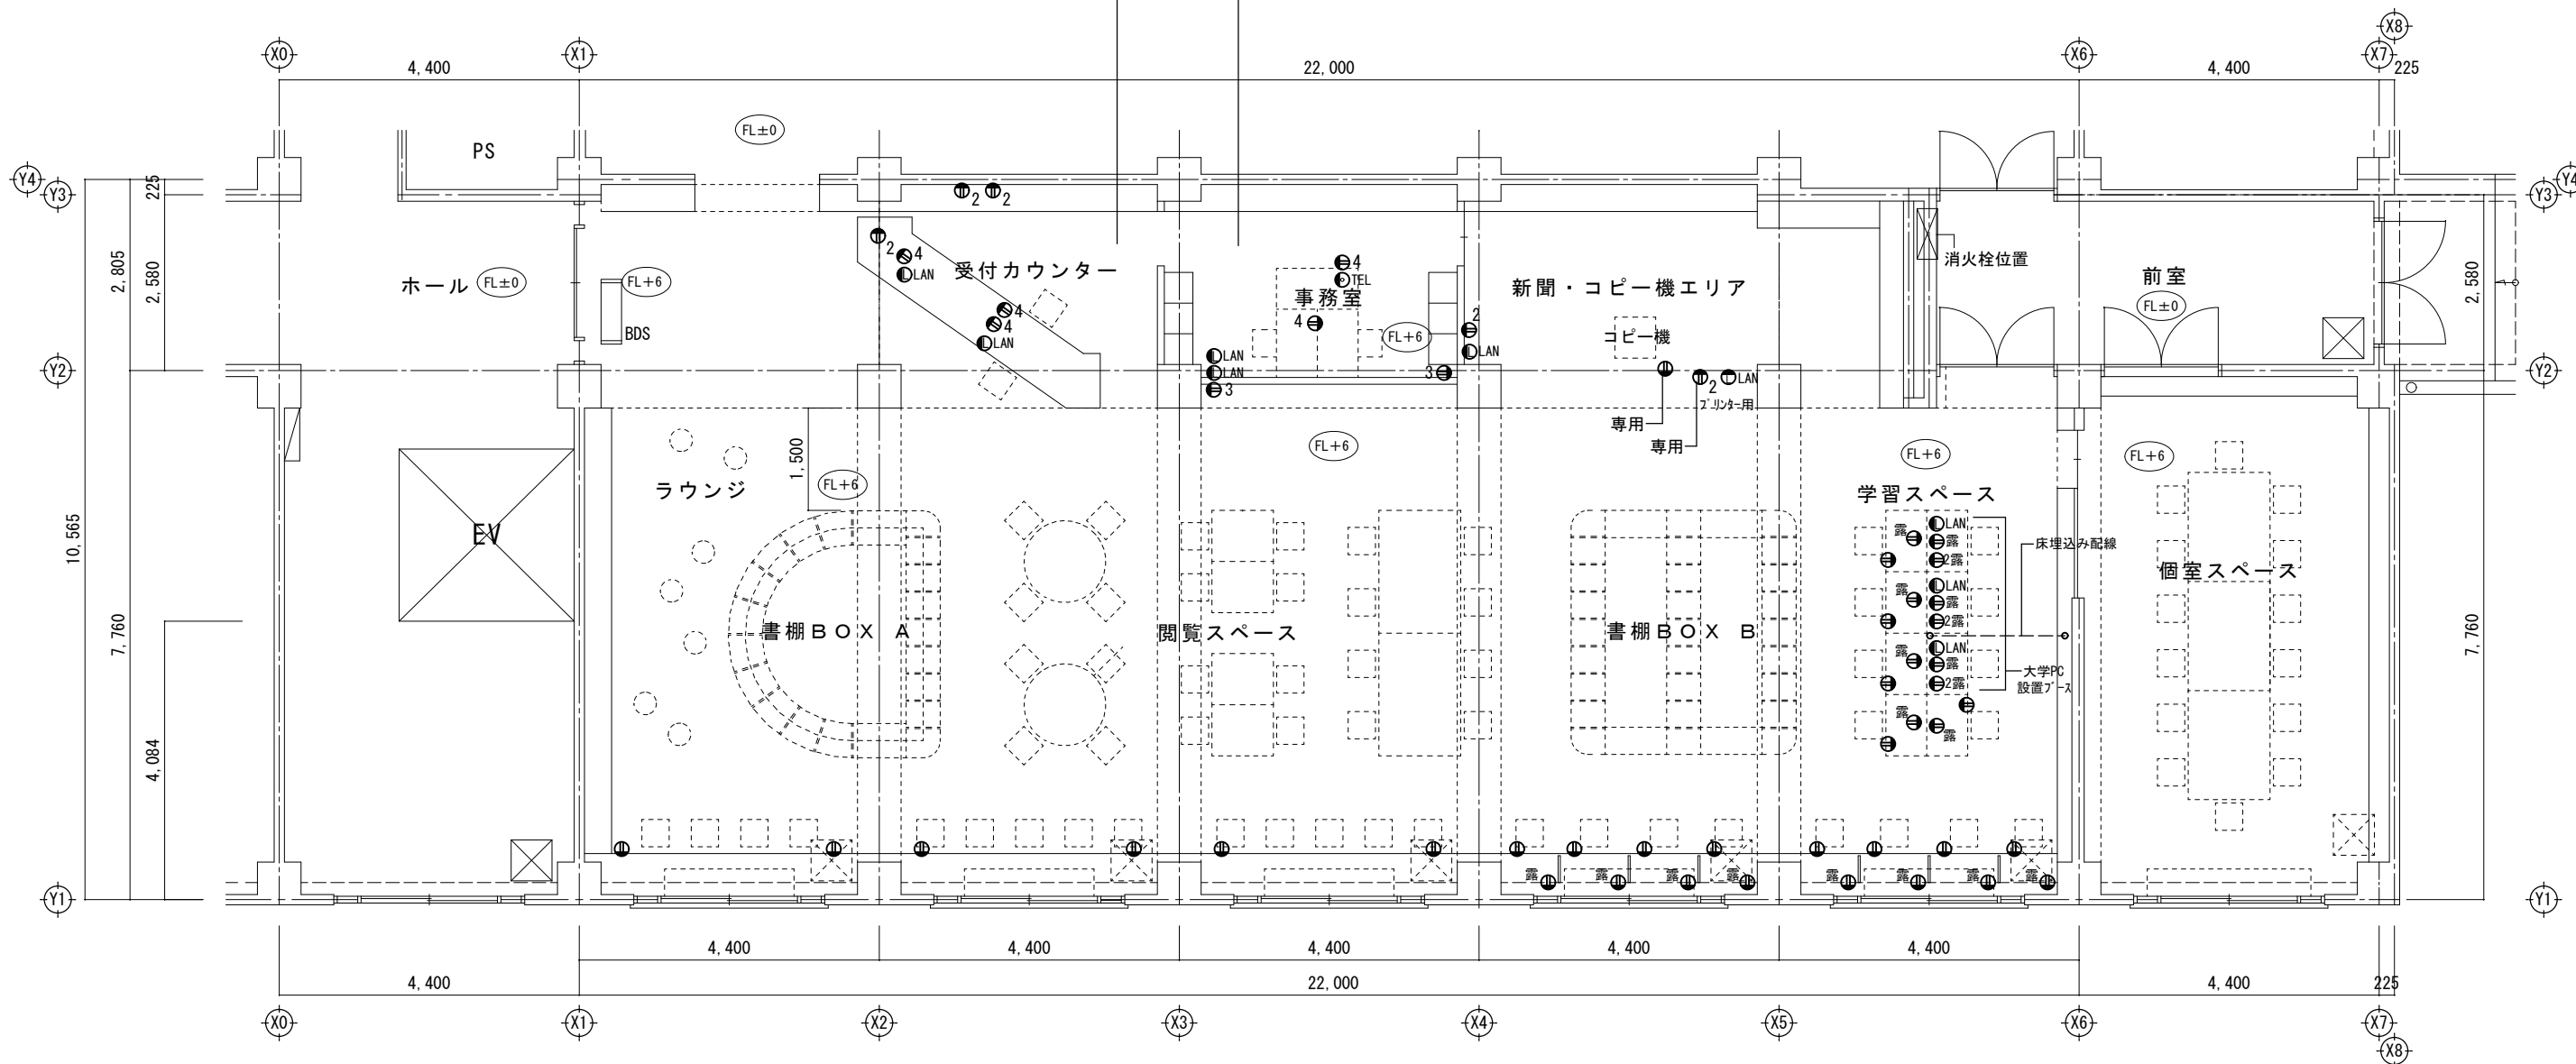

SPECIAL MENTION

■ 一級建築士事務所 長沖充建築設計室 ■
Nagaoki Mitsuru Architect Design Office

WORK NAME
(仮称) 会津大学短期大学部 図書館改修工事

SCALE
1:100

SHEET NUMBER
E-02

CHECK

SHEET TITLE
弱電・コンセント図

DATE
2020.3.3